



72 top

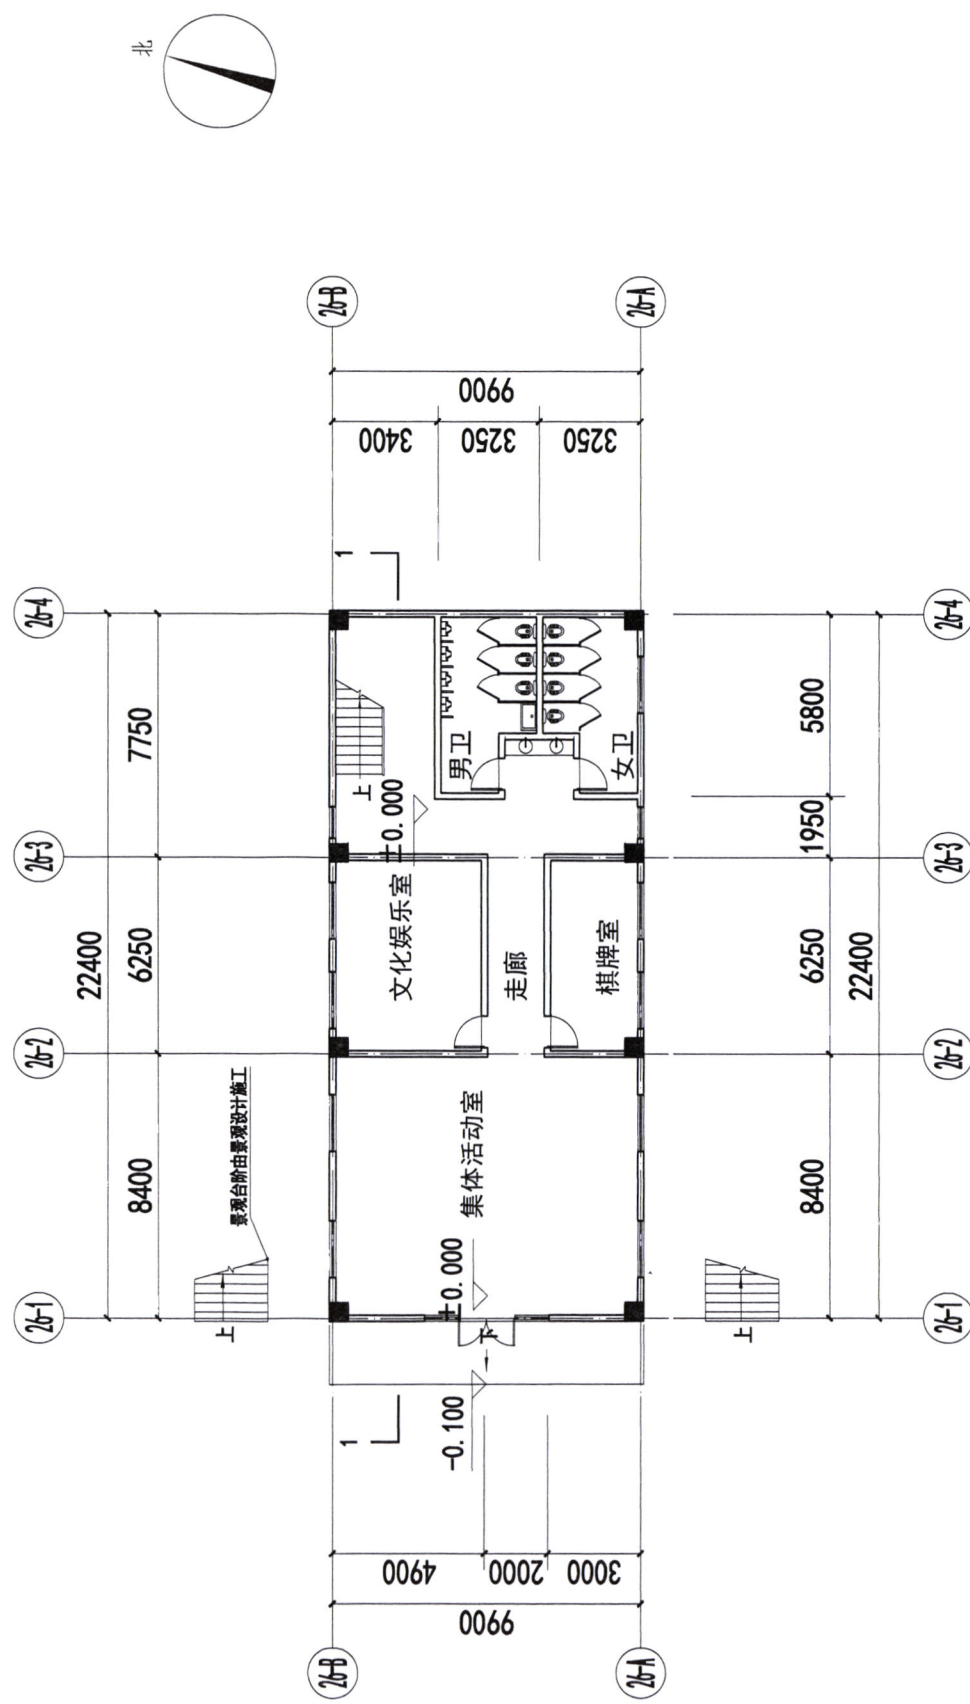

一层平面图 1:100

±0.000标高相当于黄海高程283.50
本层建筑面积: 228.26m²
总建筑面积: 309.06m²

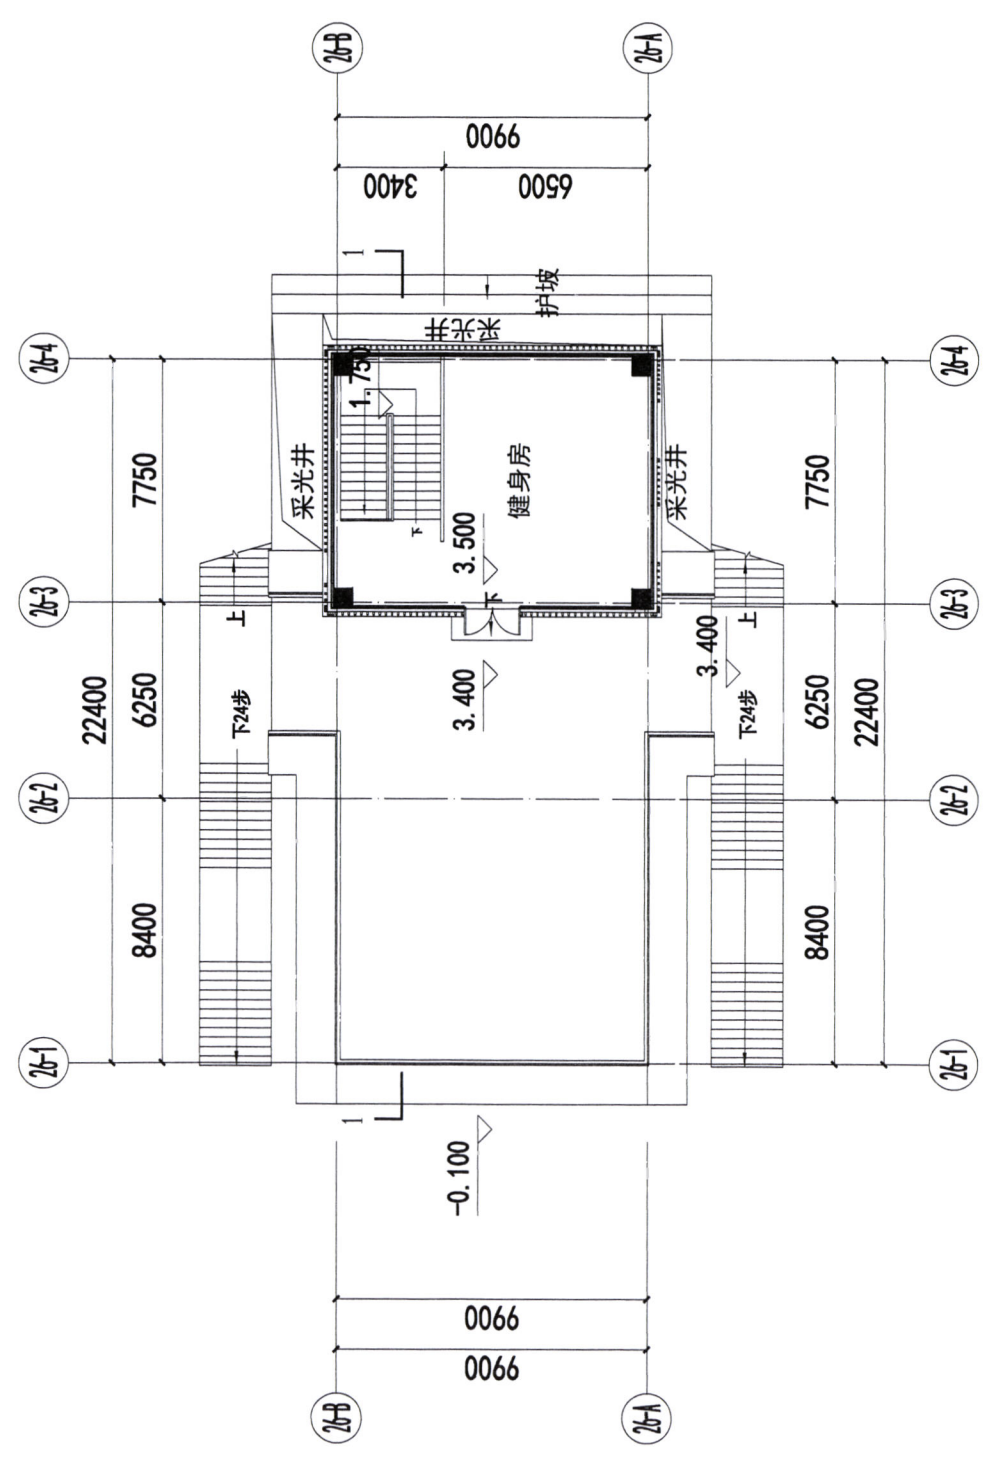

二层平面图 1:100

本层建筑面积: 80.80m²



重庆何方城市规划
设计有限公司

设计资质等级: 甲级
证书编号: A150022442
地址: 重庆市南岸区海棠溪大道1号A座4楼
网址: <http://www.hf62002.com>
电话: 023-67527000
传真: 023-67529555
邮编: 401121
工程代码: 0000

说明:

施工图审查单位名称:

施工图审查单位证书号:

图纸专用章:

注册建筑师执业章:

注册结构师执业章:

工程名称:
福建设平梯龙门 (C4地块)

子项名称:
26#楼

建设单位:

审	定	
审	核	
设计负责人		
专业负责人		
校	对	
设	计	
制	图	

图名: 一层平面图