


专业	姓名	日期
建筑	张利华	
结构	张利华	
材料	刘子振	
试验		

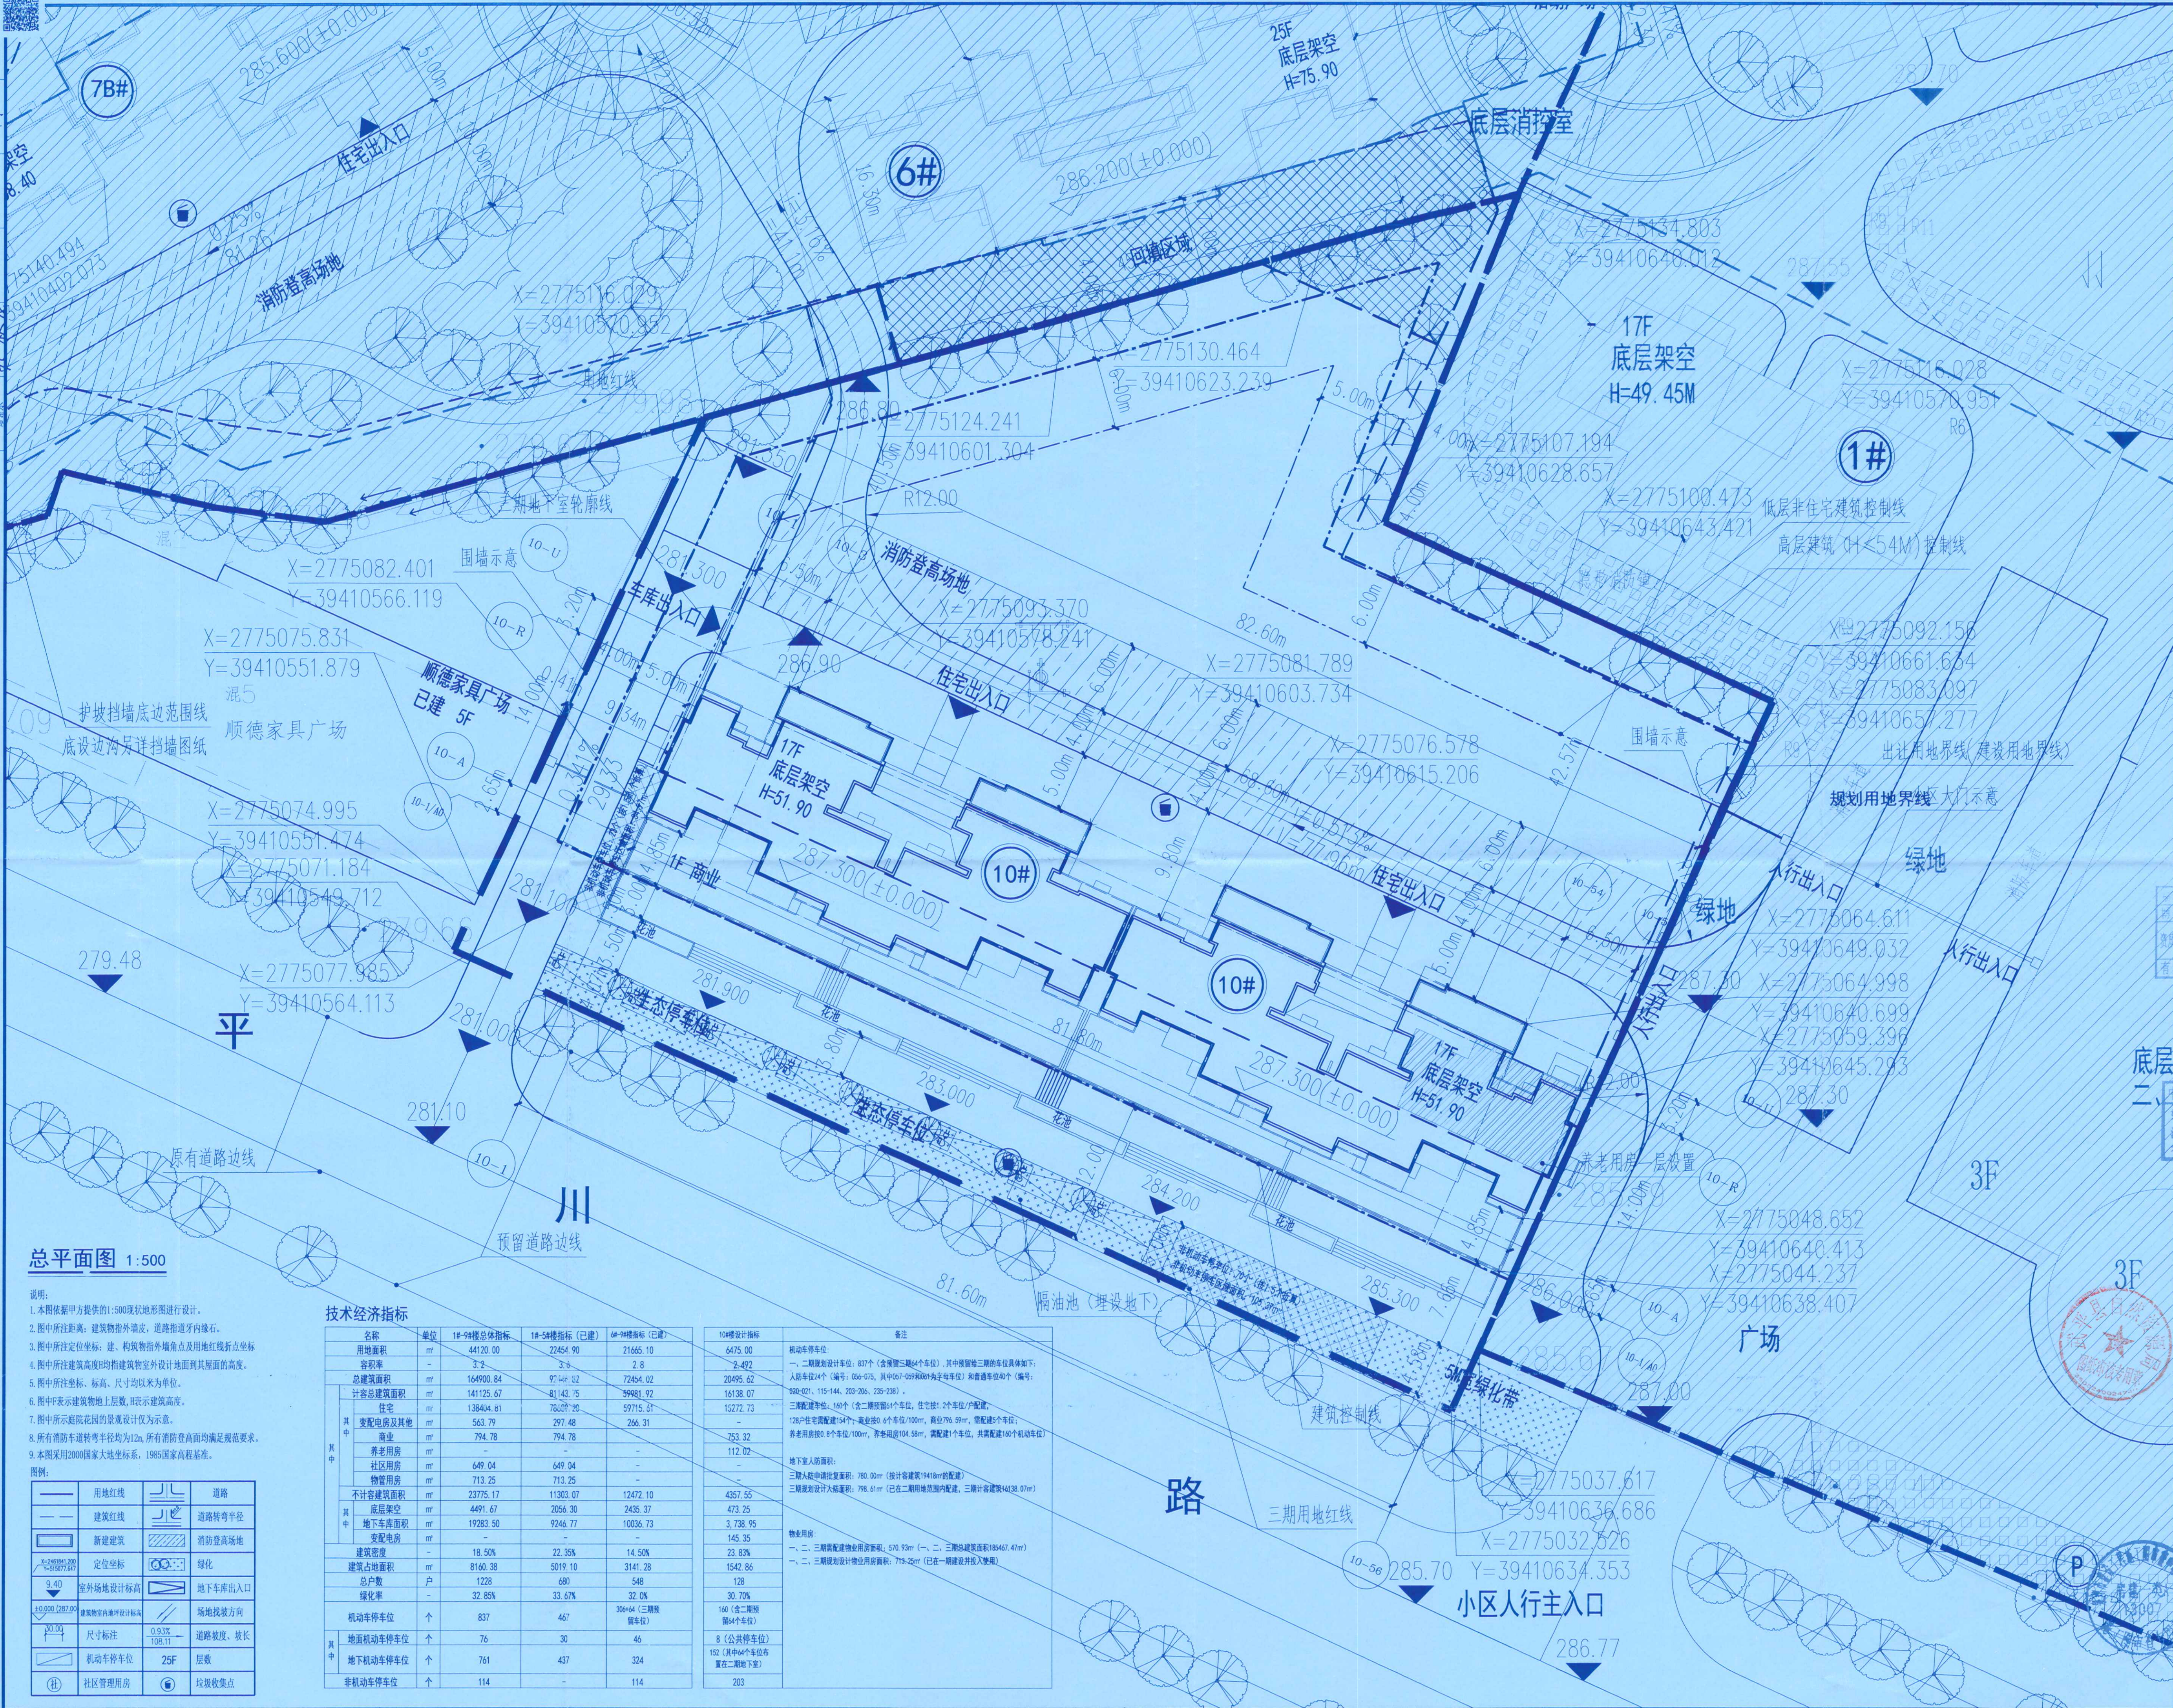

中简设计集团
ZHONG JIAN DESIGN GROUP

博亚(福建)建筑设计有限公司
Boya (Fujian) Architectural Design Co., LTD
国家工程规划师乙级 证书号:A135010893
国家规划师乙级 证书号:(闽)建规编第(132013)
国家市政行业、风景园林设计乙级 证书号:A235010890
地 址:福建省泉州市华明南路61号博亚大厦
Address:Boya building, No.61,Huayuan South Road
Quanzhou, Fujian

备注

1. 本设计图纸须经当地主管及相关部门审批通过后、施工图中审查机构审批通过后,方可用于施工。
2. 本设计图纸内容受国家法律保护,违者必究!

REMARKS

1. Before being used for construction purpose, the design drawings shall be approved by local competent and relevant departments, and construction drawings reviewed by authority.
2. The design drawings are protected by the State laws, all rights reserved.

A-2	2021.05.11				
A-1	2021.01.31				
配本号 REVISION NO.	开版日期 DATE	开版原因 CAUSE			
施工图书审批单位					
CONSTRUCTION DRAWINGS REVIEW APPROVAL UNIT					
施工图审查批准证书号					
CONSTRUCTION DRAWINGS REVIEW APPROVAL DOCUMENTS NUMBER					
上海科发图书信息咨询有限公司					
图批证号:沪图批字()第 号					
限批使用期限: 年 月 日至 年 月 日					
限批工程名称: 建筑工程					
负责人: 甲委 设计人: 35010893					
有效期至: 2020年12月06日					

注册执业章
REGISTERED SEAL

中华人民共和国一级注册建筑师

REGISTERED SEAM
注册号: 3501089-009
有效期: 至2021年6月

工程名称
PROJECT NAME

子项名称
SUB-PROJECT NAME

建设单位
CLIENT

武平建茂置业有限公司

总工程师	黄水木	黄水木
工程负责人	林文润	林文润
PROJECT CHAIRMAN	林文润	林文润
工程负责人助理	何伟东	何伟东
ASSISTANT PROJECT DIRECTOR	何伟东	何伟东
专业负责	林文润	林文润
CHIEF	林文润	林文润
审核	江斌毅	江斌毅
AUDITING	江斌毅	江斌毅
校对	何伟东	何伟东
CHECK	何伟东	何伟东
设计	陈家庆	陈家庆
DESIGN	陈家庆	陈家庆
制图	陈家庆	陈家庆
DRAWING	陈家庆	陈家庆

图 名
DRAWING TITLE

工程编号	A20210131		
图 别	建 总	图 号	01
TYPE		No.	

本图升版后，以最高版本为准。