


专业	姓名	日期	专业	姓名	日期
暖通	李强		暖通	李强	
电气	张明		电气	张明	
给排水	王磊		给排水	王磊	
结构	赵刚		结构	赵刚	
其他	孙伟		其他	孙伟	

专业	姓名	日期	专业	姓名	日期
暖通	李强		暖通	李强	
电气	张明		电气	张明	
给排水	王磊		给排水	王磊	
结构	赵刚		结构	赵刚	
其他	孙伟		其他	孙伟	

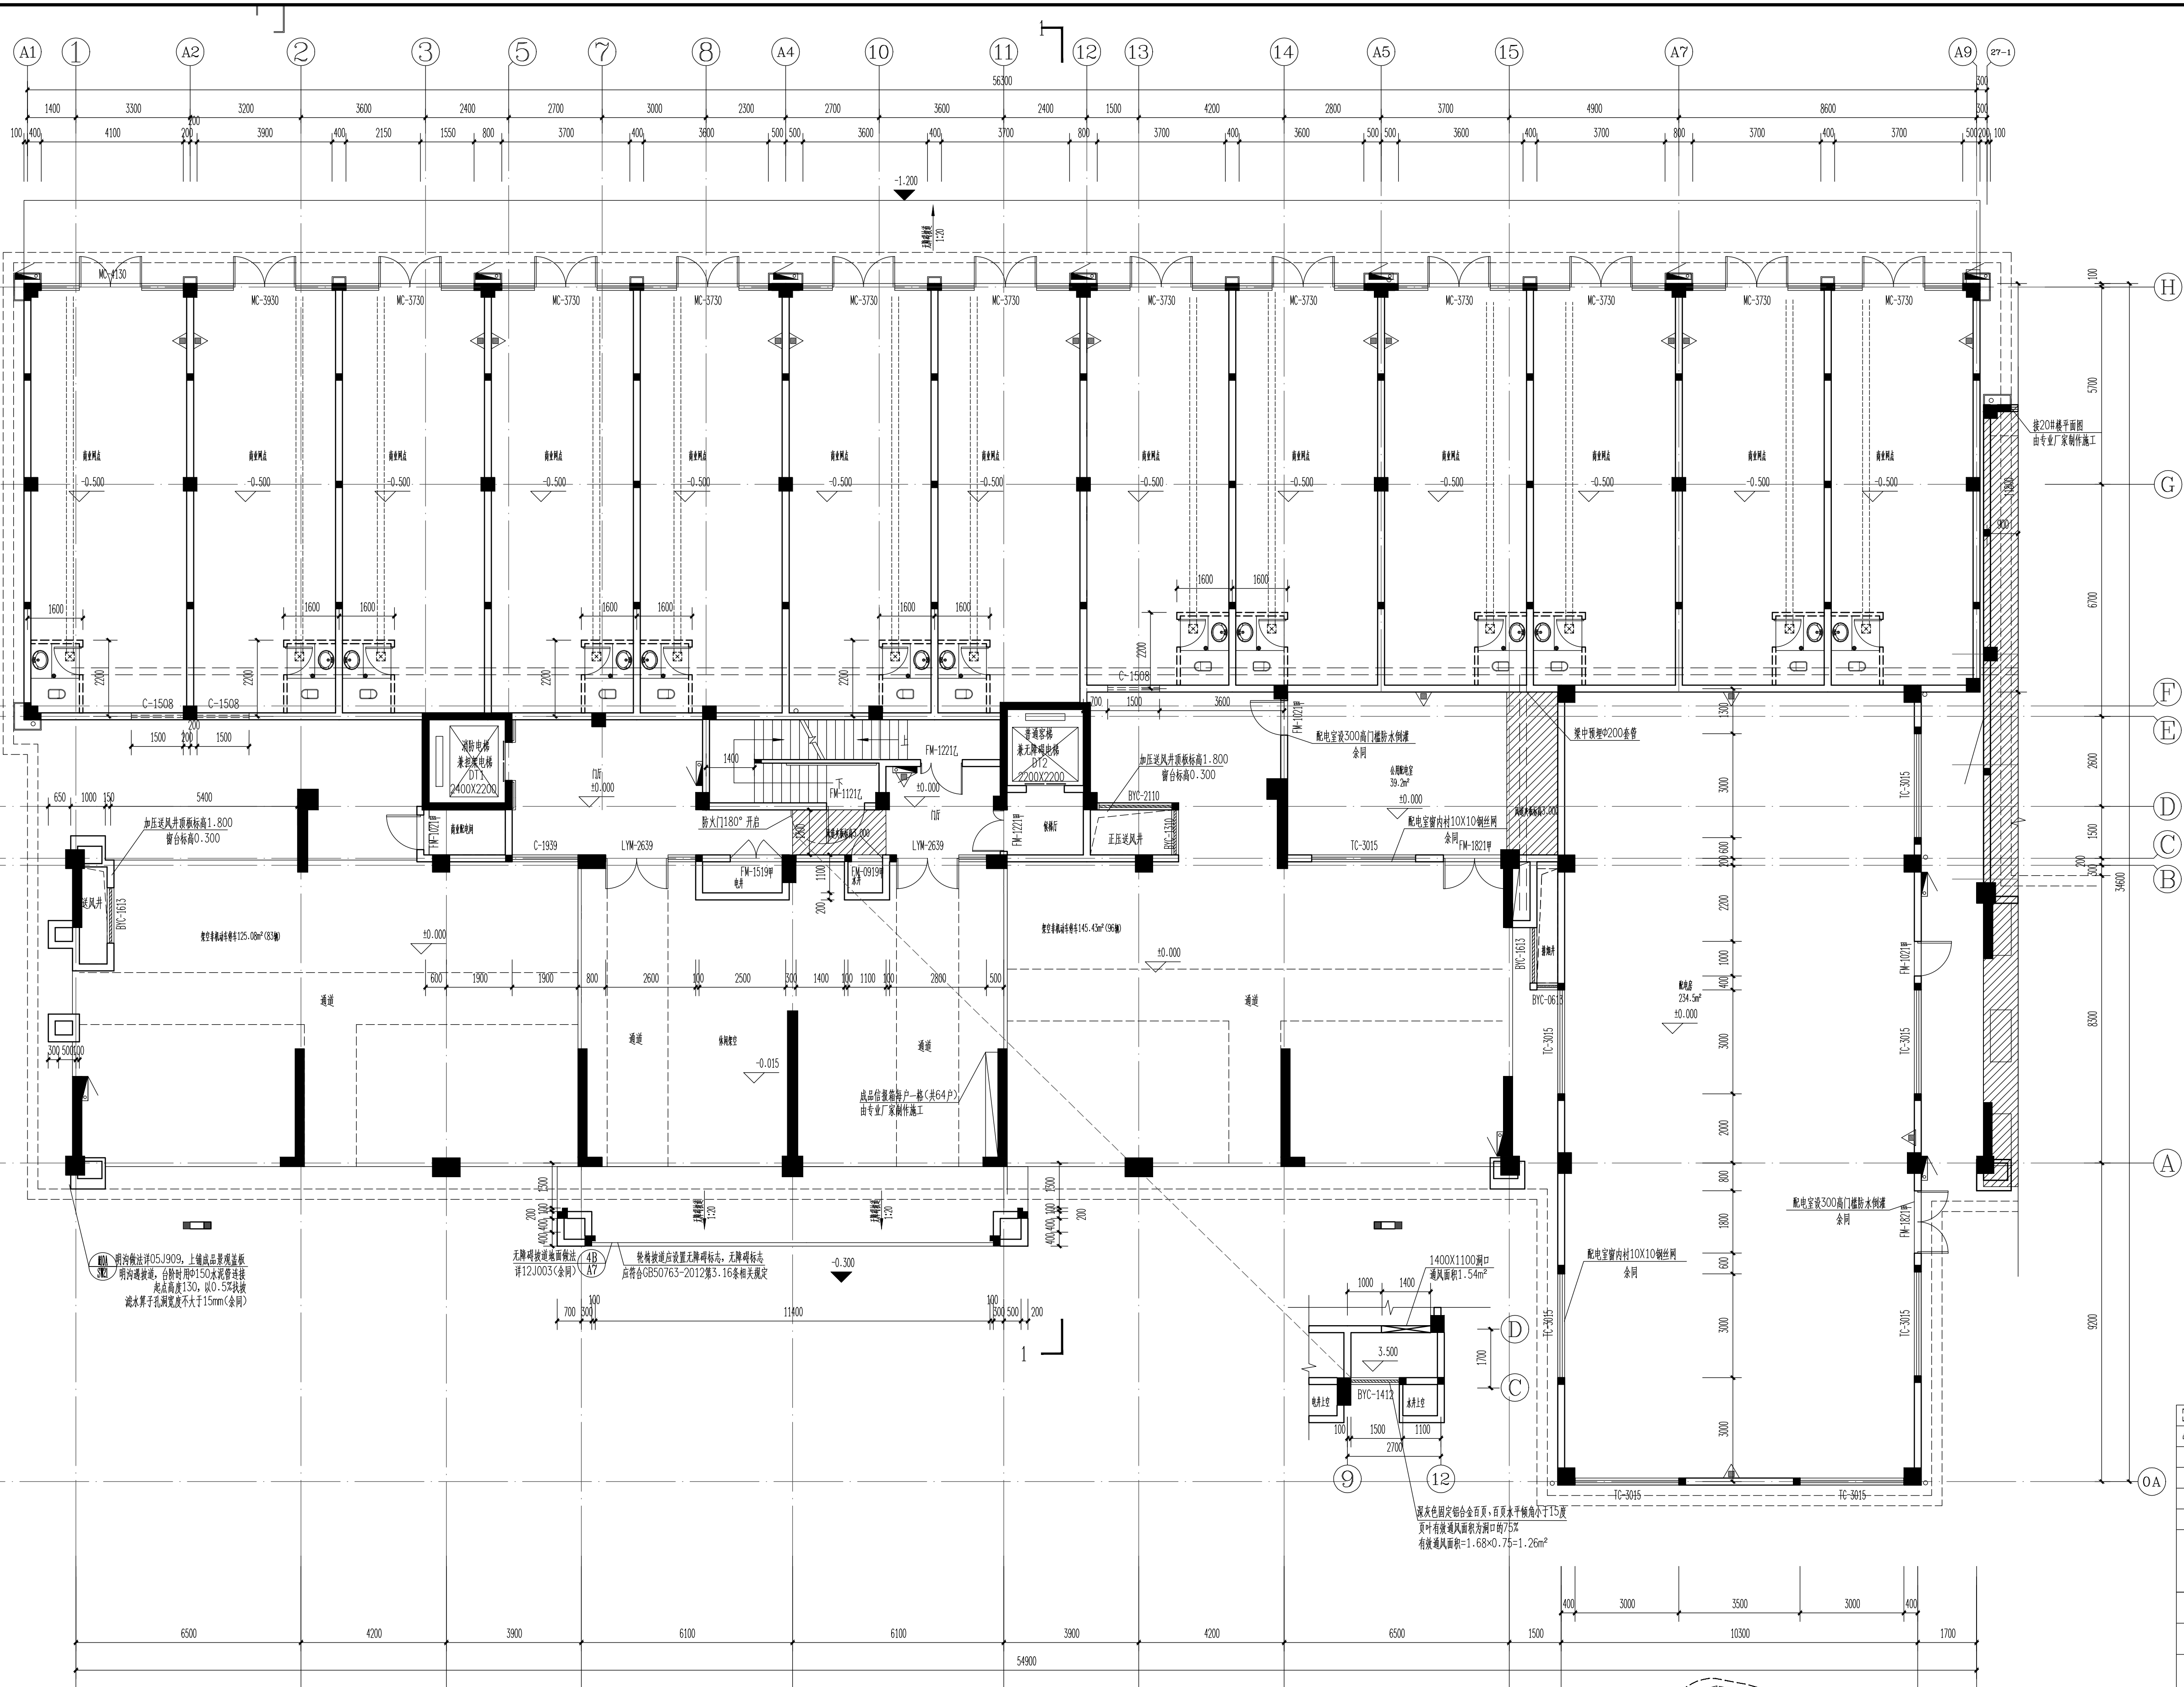


1 各项设施统计表

层数	建筑面积(m²)	防火分区	火灾种类	危险等级	最大保护面积	最大保护距离	每个设置点灭火器数量(具)	每个设置点灭火器级别	所需设置最少点(点)	本层共设设置点数量	独立成品灭火器箱个数(个)	罐型单栓消防软管卷盘灭火器数量(具)	罐型单栓消防软管卷盘组合式消防柜(具)	灭火器型号
1层非火灾危险区	829.61	1个防火分区	A类	中危	75	20	2	4A	829.61X0.5/75/4=2	18	17	12	1	MF/ABC4
1层火灾危险区	281.5	1个防火分区	E类	中危	75	20	2	4A	281.5X0.5/75/4=1					
标准层	73.27	1个防火分区/层	A类	中危	75	20	2	4A	73.27X0.5/75/4=1	1/层		1/层		MF/ABC4
屋面层	37.97	1个防火分区	A类	中危	75	20	2	4A	37.97X0.5/75/4=1	3	3			MF/ABC4
总计										37(74具)	20	28	17	MF/ABC4

一层平面图 1:100

- 注:1. 本层为一个防火分区。
2. 除特别注明外,所有卫生间地面应比室内地面高50mm,卫生间排水坡度均为0.5%,坡向地漏。
3. 除特别注明外,所有墙体厚度及型号规格详设计说明,所有门均为100mm,或与柱齐平,局部留洞不符合模数时按020图集。
4. 商业网点内卫生间由住户自理。
5. 供线架使用部门“LYM-2639”应满足GB50763-2012,3.5.3条相关要求。

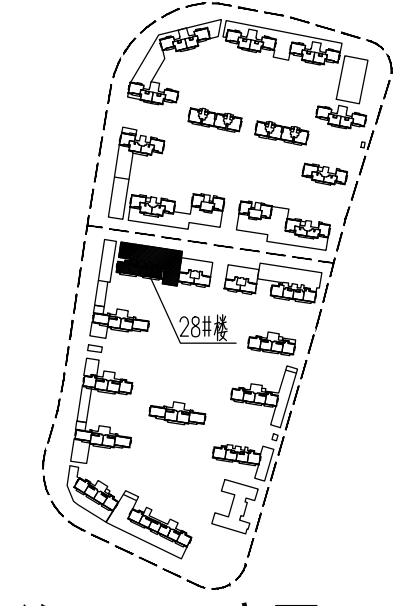

总平面示意图

设计单位:
DESIGN UNIT:

中国城市建设研究院有限公司
CHINA URBAN CONSTRUCTION DESIGN & RESEARCH INSTITUTE CO., LTD.
备注: 未通过施工图审查及相关部门审批的图纸不得作为施工依据

施工图审查批准单位:
施工图审查批准书证号:
图版专业章:
注册建筑师执业章:
注册结构师执业章:
工程名称:
公园壹号(二期)
-28#楼
建设单位:
龙岩市武平福景房地产有限公司

图例:
空调室外机(住户自理)
挂式空调室内机(住户自理)
柜式空调室内机(住户自理)
空调预留孔洞,卫生间排气孔
成品灭火器(带2具5KG灭火器)
单栓消防栓
SQ18E65Z-1型普通组合式消防柜(带2具5KG灭火器)详GB155202.1-2011
外墙、楼梯间、分户墙、190厚页岩多孔砖、外窗、阳台、90厚页岩多孔砖、户内隔墙(住户自理)90厚页岩多孔砖、卫生间隔墙、卫生间隔墙底部200高C20素混凝土反坎
户内防火门(住户自理)
洗衣机(住户自理)
排气道、厨房排气道预留孔500X350,详16J916-1, A-C-16
冷水管
雨水管
地漏
钢筋混凝土反坎及剪力墙

方案主创	谢昌洪	谢昌洪
工程负责人	何建	何建
工程助理负责人	李慧丰	李慧丰
专业负责人	何建	何建
专业助理负责人	李慧丰	李慧丰
审定	何建	何建
审核	何建	何建
校对	许晓露 李慧丰	许晓露 李慧丰
设计	叶湧	叶湧
制图	叶湧	叶湧

图名:
各项设施统计表
总平面示意图
一层平面图

工程编号	B02-41J18
设计阶段	施工图
图例一	建施-001
版次	1
日期	2021.07