专业	姓名	日期	专业	姓名	日期
建筑			电气		
结构			暖通		
给排水			工艺		

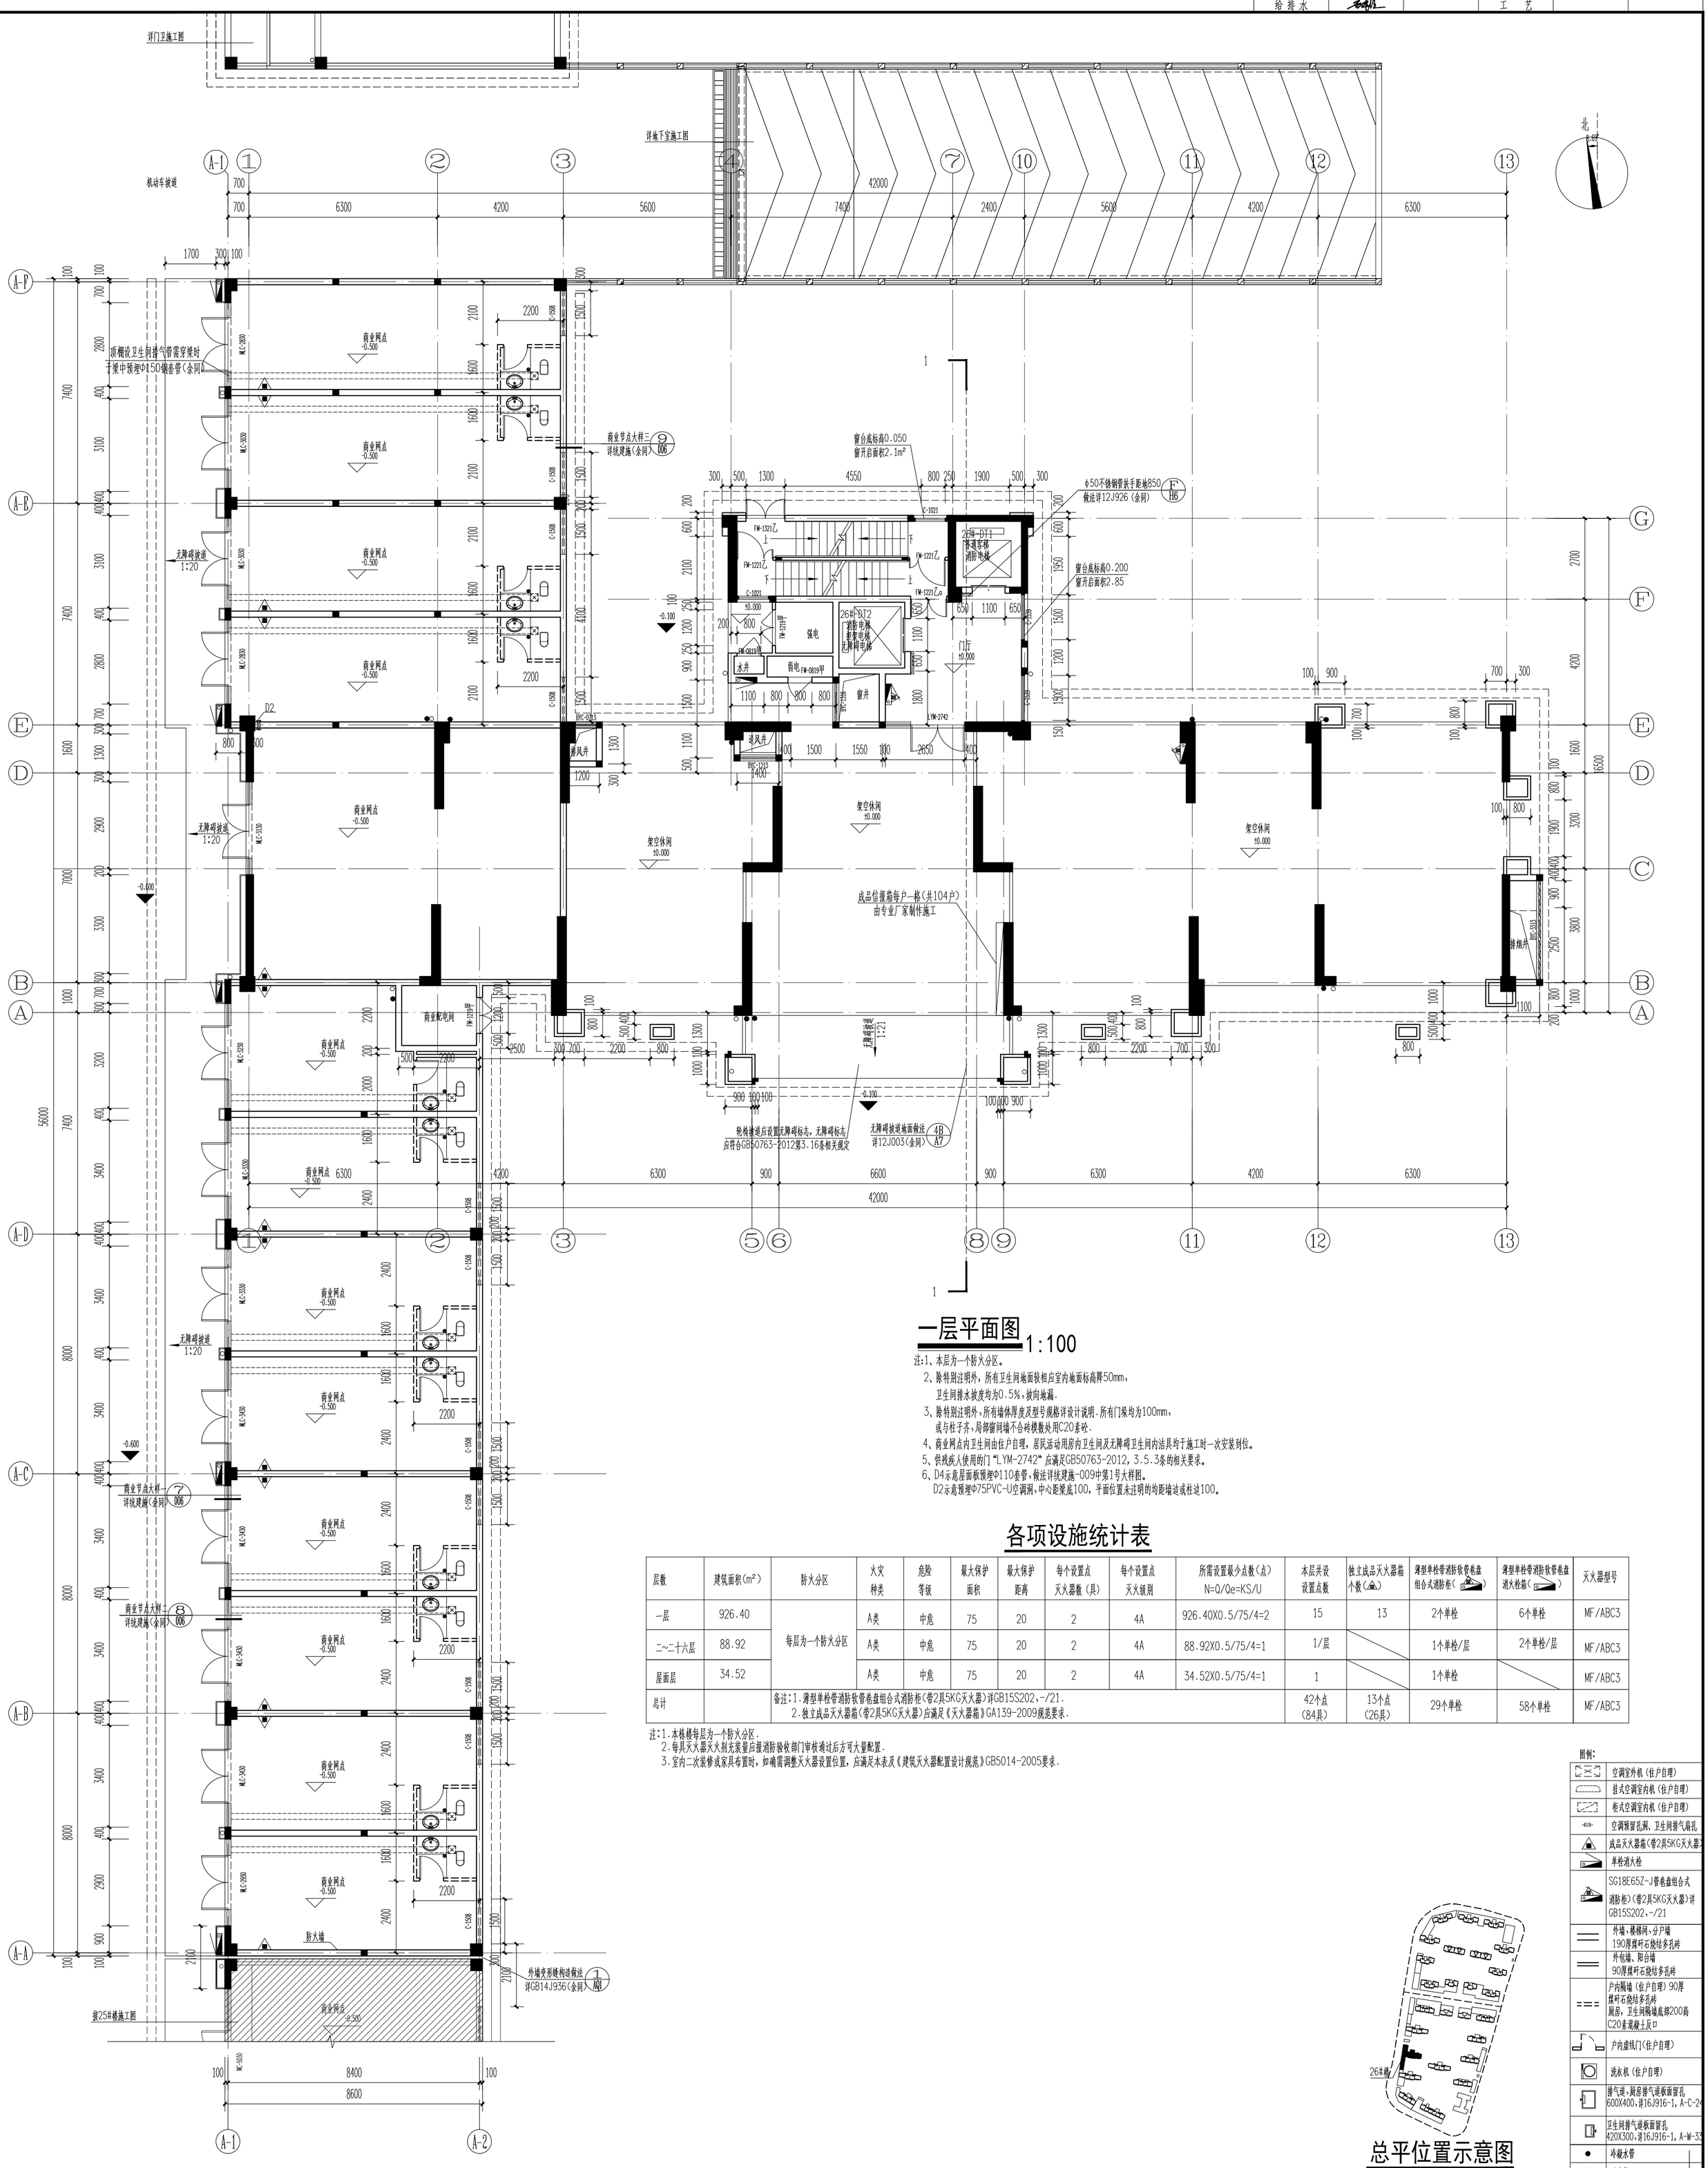

一层平面图 1:100

注:1、本层为一个防火分区。
2、除特别注明外，所有卫生间地面较相应室内地面标高降50mm，
卫生间排水坡度均为0.5%，坡向地漏.
3、除特别注明外，所有墙体厚度及型号规格详设计说明.所有门垛均为100mm，
或与柱子齐，局部窗间墙不合砖模数处用C20素砼.
4、商业网点内卫生间由住户自理，居民活动用房内卫生间及无障碍卫生间内洁具均于施工时一次安装到位。
5、供残疾人使用的门"LYM-2742"应满足GB50763-2012，3.5.3条的相关要求。
6、D4示意屋面板预埋Φ110套管，做法详统建施-009中第1号大样图。
D2示意预埋Φ75PVC-U空调洞，中心距梁底100，平面位置未注明的均距墙边或柱边100。

各项设施统计表

层数	建筑面积(m²)	防火分区	火灾种类	危险等级	最大保护面积	最大保护距离	每个设置点灭火器数（具）	每个设置点灭火级别	所需设置最小点数(点) N=Q/Qe=KS/U	本层共设设置点数	独立成品灭火器箱个数(▲)	薄型单栓带消防软管卷盘组合式消防柜( )	薄型单栓带消防软管卷盘消火栓箱( )	灭火器型号
一层	926.40	每层为一个防火分区	A类	中危	75	20	2	4A	926.40X0.5/75/4=2	15	13	2个单栓	6个单栓	MF/ABC3
二~二十六层	88.92		A类	中危	75	20	2	4A	88.92X0.5/75/4=1	1/层		1个单栓/层	2个单栓/层	MF/ABC3
屋面层	34.52		A类	中危	75	20	2	4A	34.52X0.5/75/4=1	1		1个单栓		MF/ABC3
总计		备注:1.薄型单栓带消防软管卷盘组合式消防柜(带2具5KG灭火器)详GB15S202,-/21. 2.独立成品灭火器箱(带2具5KG灭火器)应满足《灭火器箱》GA139-2009规范要求.								42个点(84具)	13个点(26具)	29个单栓	58个单栓	MF/ABC3

注:1.本栋楼每层为一个防火分区.
2.每具灭火器灭火剂充装量应报消防验收部门审核通过后方可大量配置.
3.室内二次装修或家具布置时，如确需调整灭火器设置位置，应满足本表及《建筑灭火器配置设计规范》GB5014-2005要求.

图例:

	空调室外机（住户自理）
	挂式空调室内机（住户自理）
	柜式空调室内机（住户自理）
	空调预留孔洞、卫生间排气扇孔
	成品灭火器箱(带2具5KG灭火器)
	单栓消火栓
	SG18E65Z-J管卷盘组合式消防柜(带2具5KG灭火器)详GB15S202,-/21
	外墙、楼梯间、分户墙 190厚煤矸石烧结多孔砖
	外包墙、阳台墙 90厚煤矸石烧结多孔砖
	户内隔墙（住户自理）90厚煤矸石烧结多孔砖 厨房，卫生间隔墙底部200高C20素混凝土反口
	户内虚线门(住户自理)
	洗衣机（住户自理）
	排气道、厨房排气道板面留孔 600X400,详16J916-1,A-C-24
	卫生间排气道板面留孔 420X300,详16J916-1,A-W-33
●	冷凝水管
○	雨水管
	地漏
	钢筋混凝土柱及剪力墙

总平位置示意图

设计单位 DESIGN UNIT:
中国城市建设研究院有限公司
CHINA URBAN CONSTRUCTION DESIGN & RESEARCH INSTITUTE CO.,LTD
备注：本图纸经工程建设标准强制性条文审查合格，方准施工使用

第工图审查批准单位:
第工图审查批准证号:
图纸专业章:
注册建筑师执业章:
注册结构师执业章:

工程名称:
公园壹号（二期）
-26#楼

建设单位:
龙岩市武平福景房地产有限公司

方案主创	谢昌洪	
工程负责人	何建	
工程师理负责	李慧丰	
专业负责人	何建	
专业师理负责	李慧丰	
审定	何建	
审核	何建	
校对	许碧莺 李慧丰	
设计	徐斓	
制图	徐斓	

图名:
一层平面图
总平位置示意图
各项设施统计表

工程编号	B02-41J18
设计阶段	施工图
图别-号	建施-001
版次	1
日期	2021.07