



专业名称	姓名	日期	专业名称	姓名	日期
建筑构造	张子		电气	李松	
给排水	张子		暖通	张子	
			工艺		

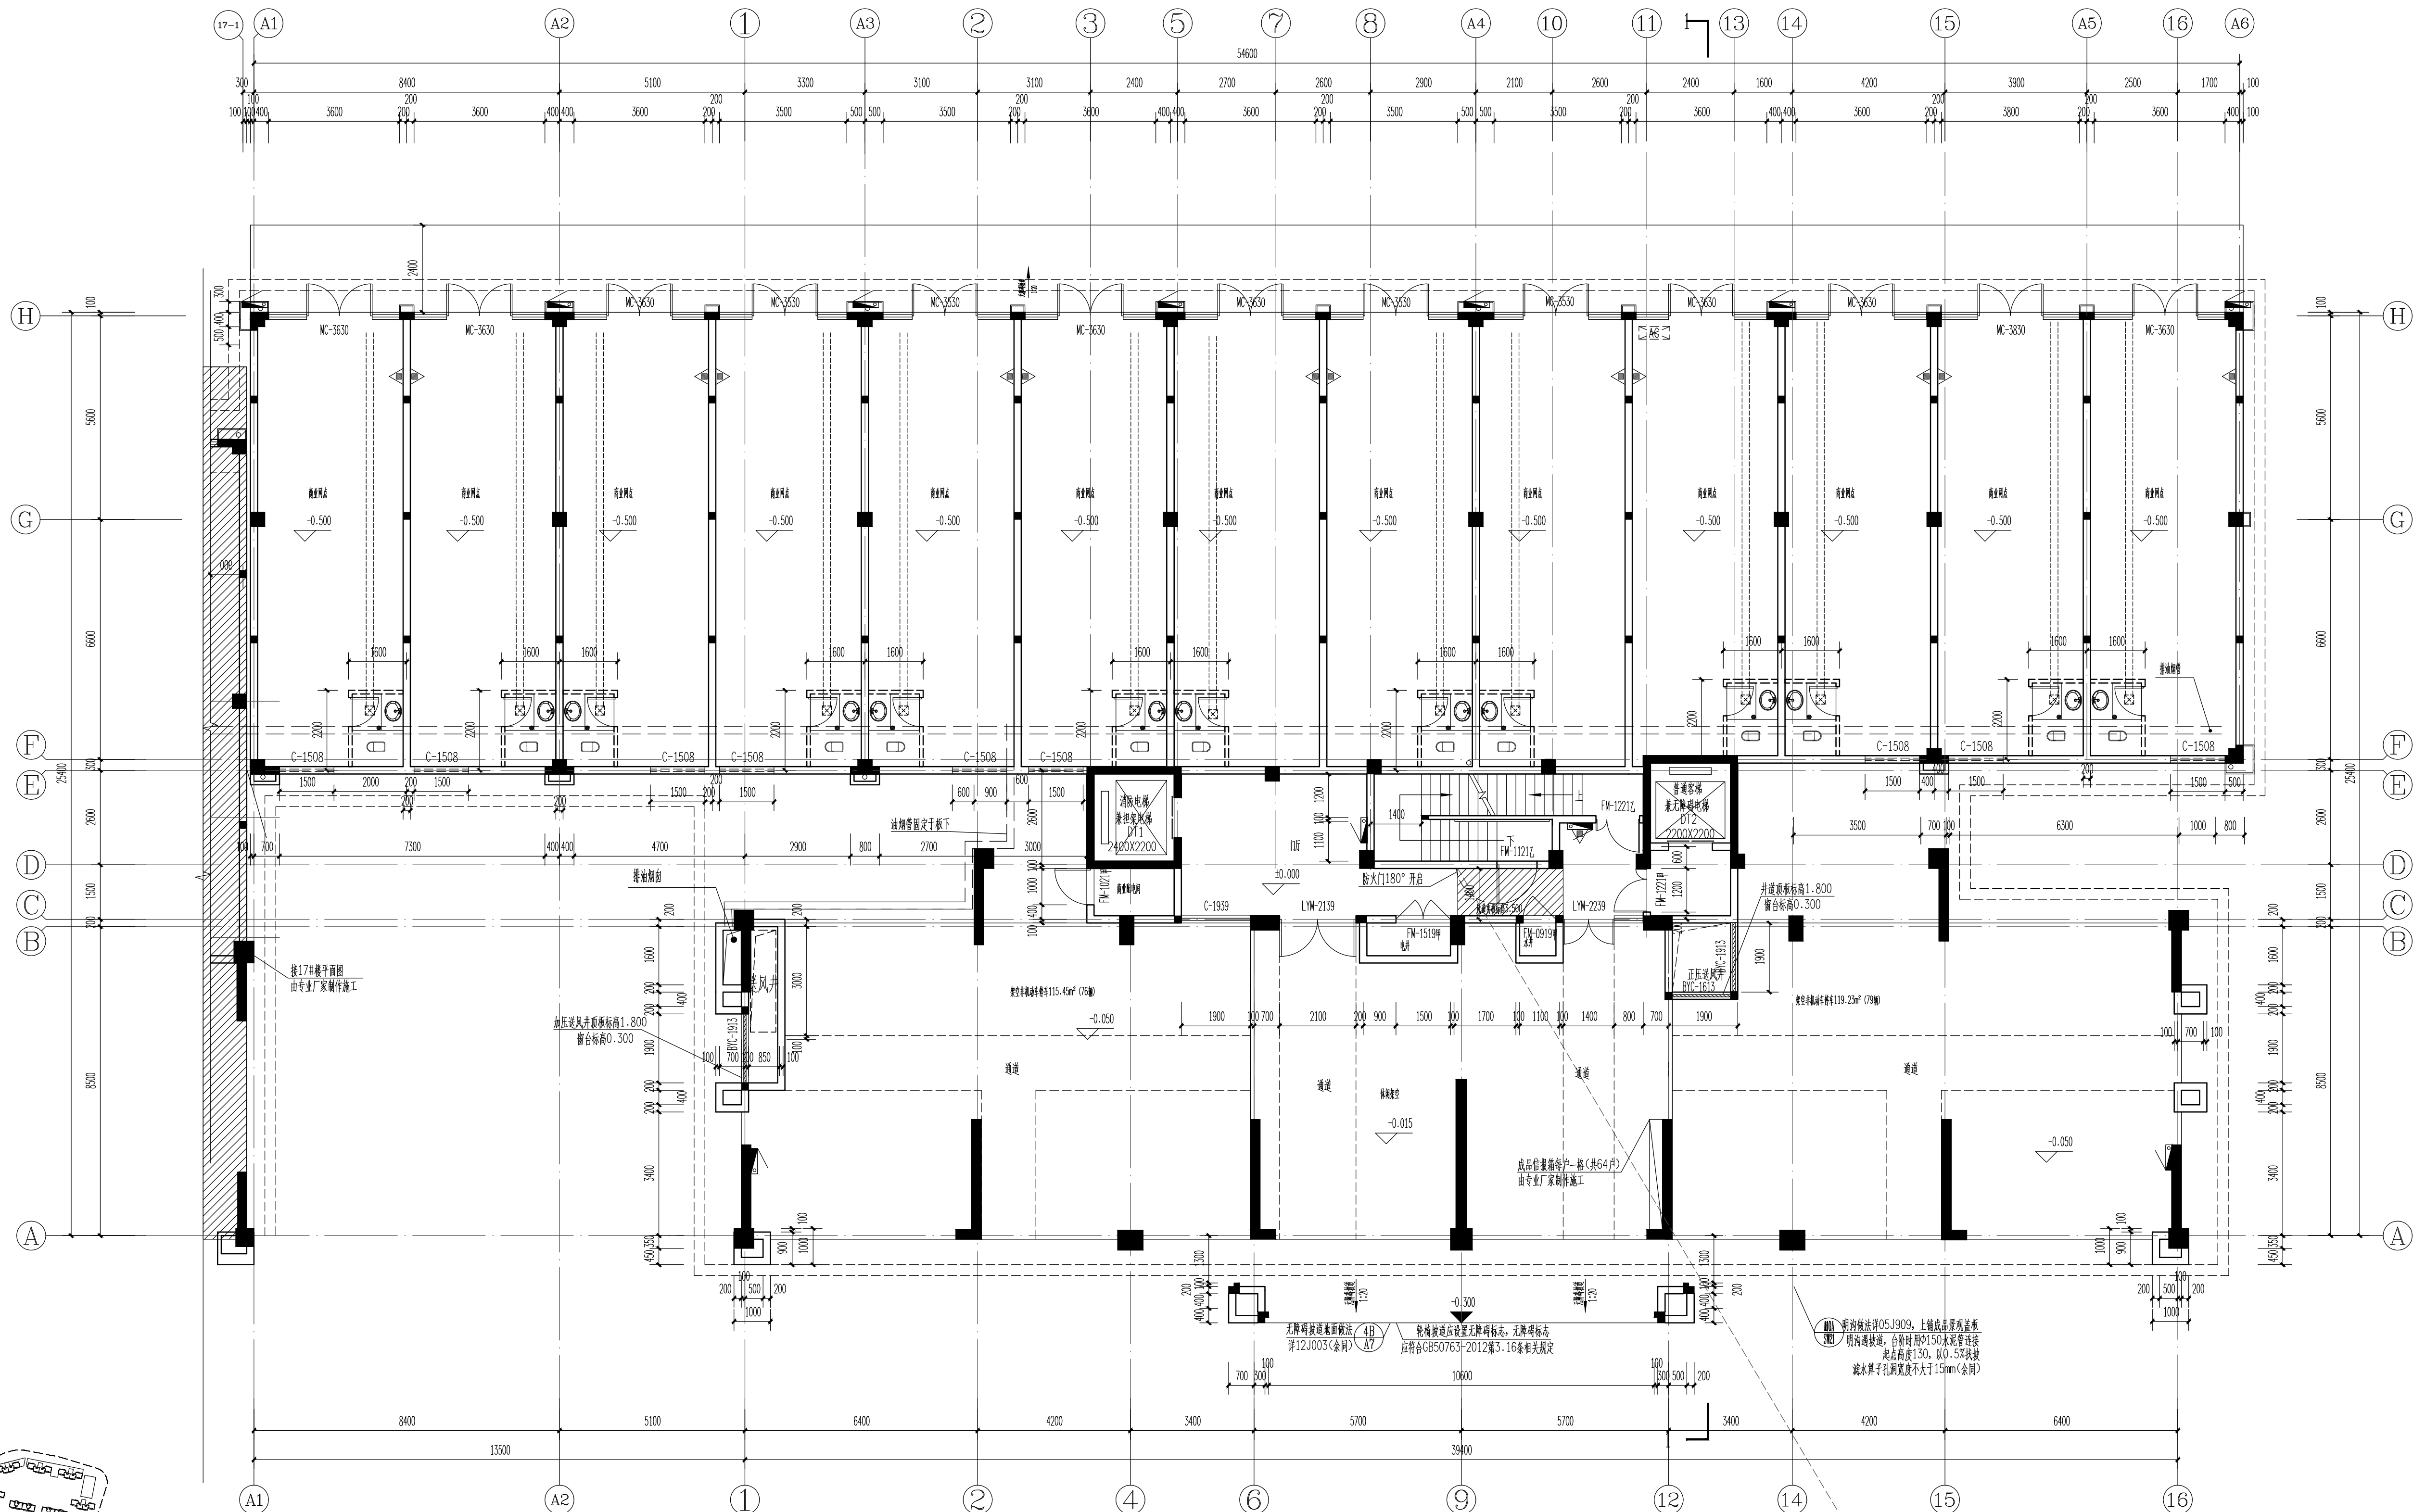

各项设施统计表

层数	建筑面积(m²)	防火分区	火灾 种类	危险 等级	最大保护 面积	最大保护 距离	每个设置点 灭火器数（具）	每个设置点 灭火器规格	所需设置最少点数(点) N=Q/e=K·S/U	本层共设 设置点数	独立品灭火器箱 个数(个)	手提单栓消防自救卷盘 灭火器(个)	手提单栓消防自救卷盘 组合式消防柜(个)	灭火器型号	
1层	819.13	1个防火分区	A类	中危	75	20	2	4A	819.13X0.5/75/4=2	14	13	9	1	MF/ABC4	
标准层	73.27	1个防火分区/层	A类	中危	75	20	2	4A	73.27X0.5/75/4=1	1/层		1/层	1/层	MF/ABC4	
屋面层	37.97	1个防火分区	A类	中危	75	20	2	4A	37.97X0.5/75/4=1	3	3			MF/ABC4	
总计		备注：1.手提单栓消防自救卷盘组合式消防柜(2具5KG灭火器)按GB155202-/-21。 2.独立品灭火器箱(2具5KG灭火器)应满足《灭火器箱》GA139-2009相关要求。									34(68具)	16	25	17	MF/ABC4


注:1.本商场为一个防火分区;
2.每具灭火器灭火剂充装量应报消防验收部门审核通过后方可大量配置;
3.室内二次装修或家具布置时,如确需调整灭火器的设置位置,应满足本表及《建筑灭火器配置设计规范》GB5014-2005要求。

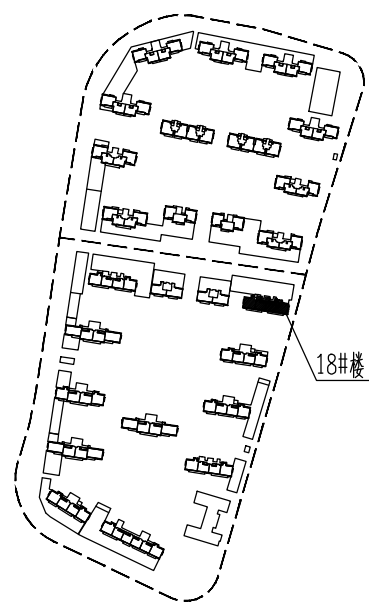

总平面示意图

一层平面图 1:100

- 注:1、本层为一个防火分区。
- 2、除特别注明外,所有卫生间地面标高应室内地面标高降50mm;
卫生间排水坡度均为0.5%,坡向地漏。
- 3、除特别注明外,所有墙体厚度及型号规格详设计说明;所有门垛均为100mm;
或与门子齐,门扇留墙端不台破数按实C20素砼。
- 4、商业网点内卫生间由住户自理
- 5、供业主私人使用的“LYM-2639”应满足GB50763-2012,3.5.3条的相关要求。

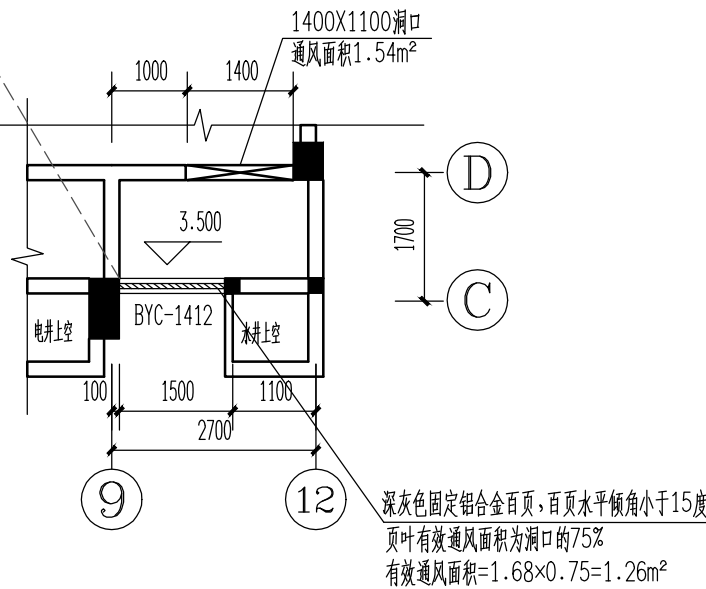

	空调室外机 (住户自理)
	挂式空调室内机 (住户自理)
	柜式空调室内机 (住户自理)
	厨房排烟罩、卫生间排气扇
	商品大衣柜 (≤2米5KG大衣柜)
	半刚性弹性
	SC1865Z-1厚叠叠合式 结构(含2米5KG大衣柜)详 GB155202-721
	外墙、楼地面、分户墙 190厚轻骨料混凝土多孔砖
	外墙、阳台墙 90厚轻骨料混凝土多孔砖
	户内墙面 (住户自理) 90厚 轻骨料混凝土多孔砖
	厨房、卫生间楼面底部 C20 现浇板, 上土
	户内进线门 (住户自理)
	洗衣机 (住户自理)
	排气流、厨房等排气流装置 500X305, 16191619-1, A-C-13
	冷凝水管
	雨水管
	地漏
	钢筋混凝土梁及受力墙

方案主创	谢昌洪	谢昌洪
工程负责人	何 慧	何 慧
工程监理单位	李慧丰	李慧丰
专业负责人	何 慧	何 慧
专业监理单位	李慧丰	李慧丰
审 定	何 慧	何 慧
核 对	何 慧	何 慧
校 对	许碧琼、李慧丰	许碧琼、李慧丰
设 计	叶 湧	叶 湧
制 图	叶 湧	叶 湧

设计单位:
DESIGN UNIT:



中国城市建设研究院有限公司
CHINA URBAN CONSTRUCTION DESIGN & RESEARCH INSTITUTE CO., LTD

备注: 未通过施工图审查及相关部门审批的图纸不得作为施工依据