


专业名称	姓名	日期	专业名称	姓名	日期
建筑构造	张子		电气	李松	
给排水	张子		暖通	张子	
			工艺		

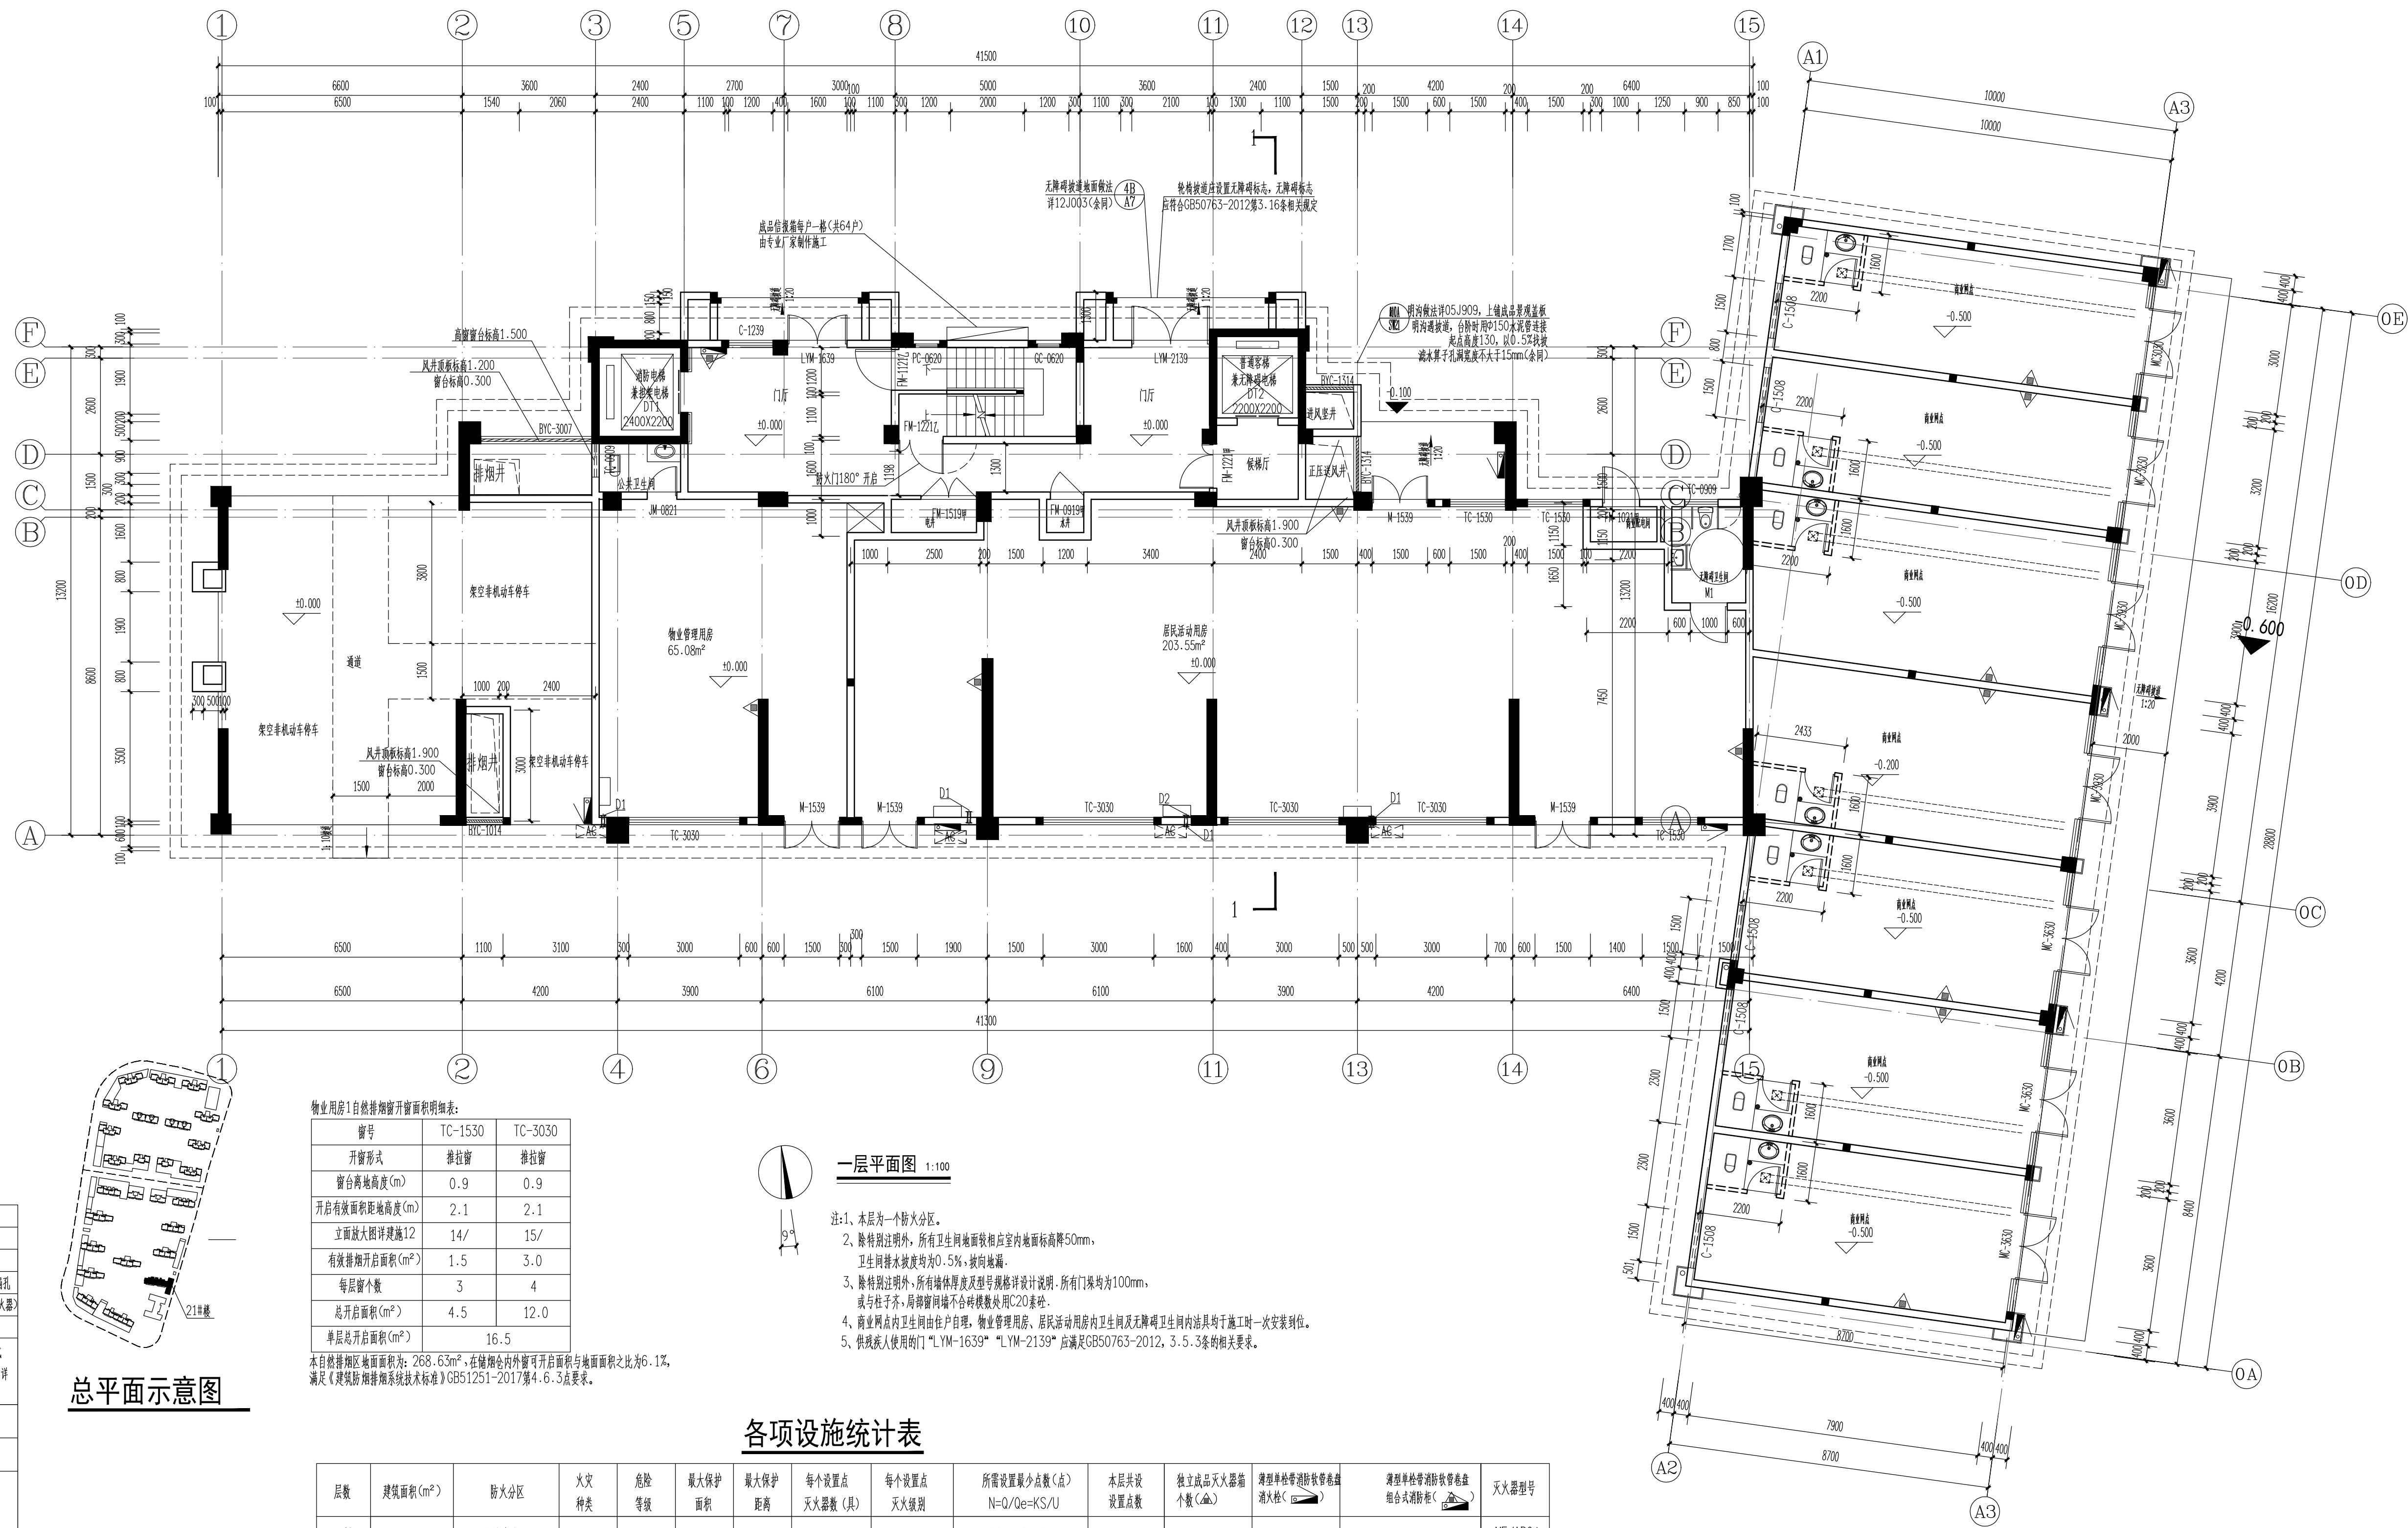

总平面示意图

各项设施统计表

层数	建筑面积(m²)	防火分区	火灾种类	危险等级	最大保护面积	最大保护距离	每个设置点灭火器数(具)	每个设置点灭火器级别	所需设置最少点数(点) N=Q/0.05K=Q/U	本层共设设置点数	独立成品灭火器个数(点)	手提单枪带消防卷盘灭火器(点)	手提单枪带消防卷盘组合式消防枪(点)	灭火器型号	
1层	632.5	1个防火分区	A类	中危	75	20	2	4A	632.5X0.5/75+4=2	12	11	8	1	MF/ABC4	
标准层	73.27	1个防火分区/层	A类	中危	75	20	2	4A	73.27X0.5/75+4=1	1/层		1/层	1/层	MF/ABC4	
屋面层	37.97	1个防火分区	A类	中危	75	20	2	4A	37.97X0.5/75+4=1		3			MF/ABC4	
总计		备注:1. 手提单枪带消防卷盘组合式消防枪(带2具5KG灭火器)详GB155202,-/21。 2. 独立成品灭火器(带2具5KG灭火器)详GB139-2009规范要求。									31(62具)	14	24	17	MF/ABC4

注:1.本栋楼为一个防火分区。
2.每具灭火器灭火剂充装量应报消防验收部门审核通过后方可大量配置。
3.室内二次装修或家具布置时,如确需调整灭火器设置位置,应满足本表及《建筑灭火器配置设计规范》GB5014-2005要求。

设计单位:
DESIGN UNIT:



中国城市建设研究院有限公司
CHINA URBAN CONSTRUCTION DESIGN & RESEARCH INSTITUTE CO., LTD.
备注: 未通过施工图审查及相关部门审批的图纸不得作为施工依据

备注:未通过施工图审查及相关部门审批的图纸不得作为施工依据

施工图审查批准单位:

施工图审查批准书证号:

图纸专业章:

注册建筑师执业章:

注册结构师执业章:

工程名称:

公园壹号（二期）
-21#楼

建设单位: 龙岩市武平福景房地产有限公司

方案主创	谢昌洪	谢昌洪
工程负责人	何 建	何 建
工程助理负责	李慧丰	李慧丰
专业负责人	何 建	何 建
专业助理负责	李慧丰	李慧丰
审 定	何 建	何 建
审 核	何 建	何 建
校 对	许碧霞 李慧丰	许碧霞 李慧丰
设 计	叶 湧	叶 湧
制 图	叶 湧	叶 湧

图名:

各项设施统计表
总平面示意图
一层平面图

工程编号	B02-41J18	
设计阶段	施工图	
图别—号	建施-001	
版 次	1	
日 期	2021.07	