



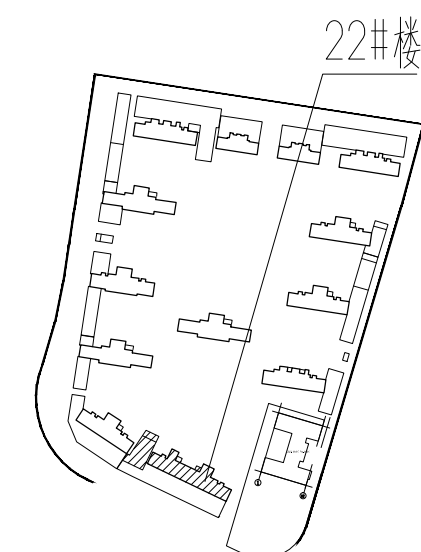

总平位置示意图

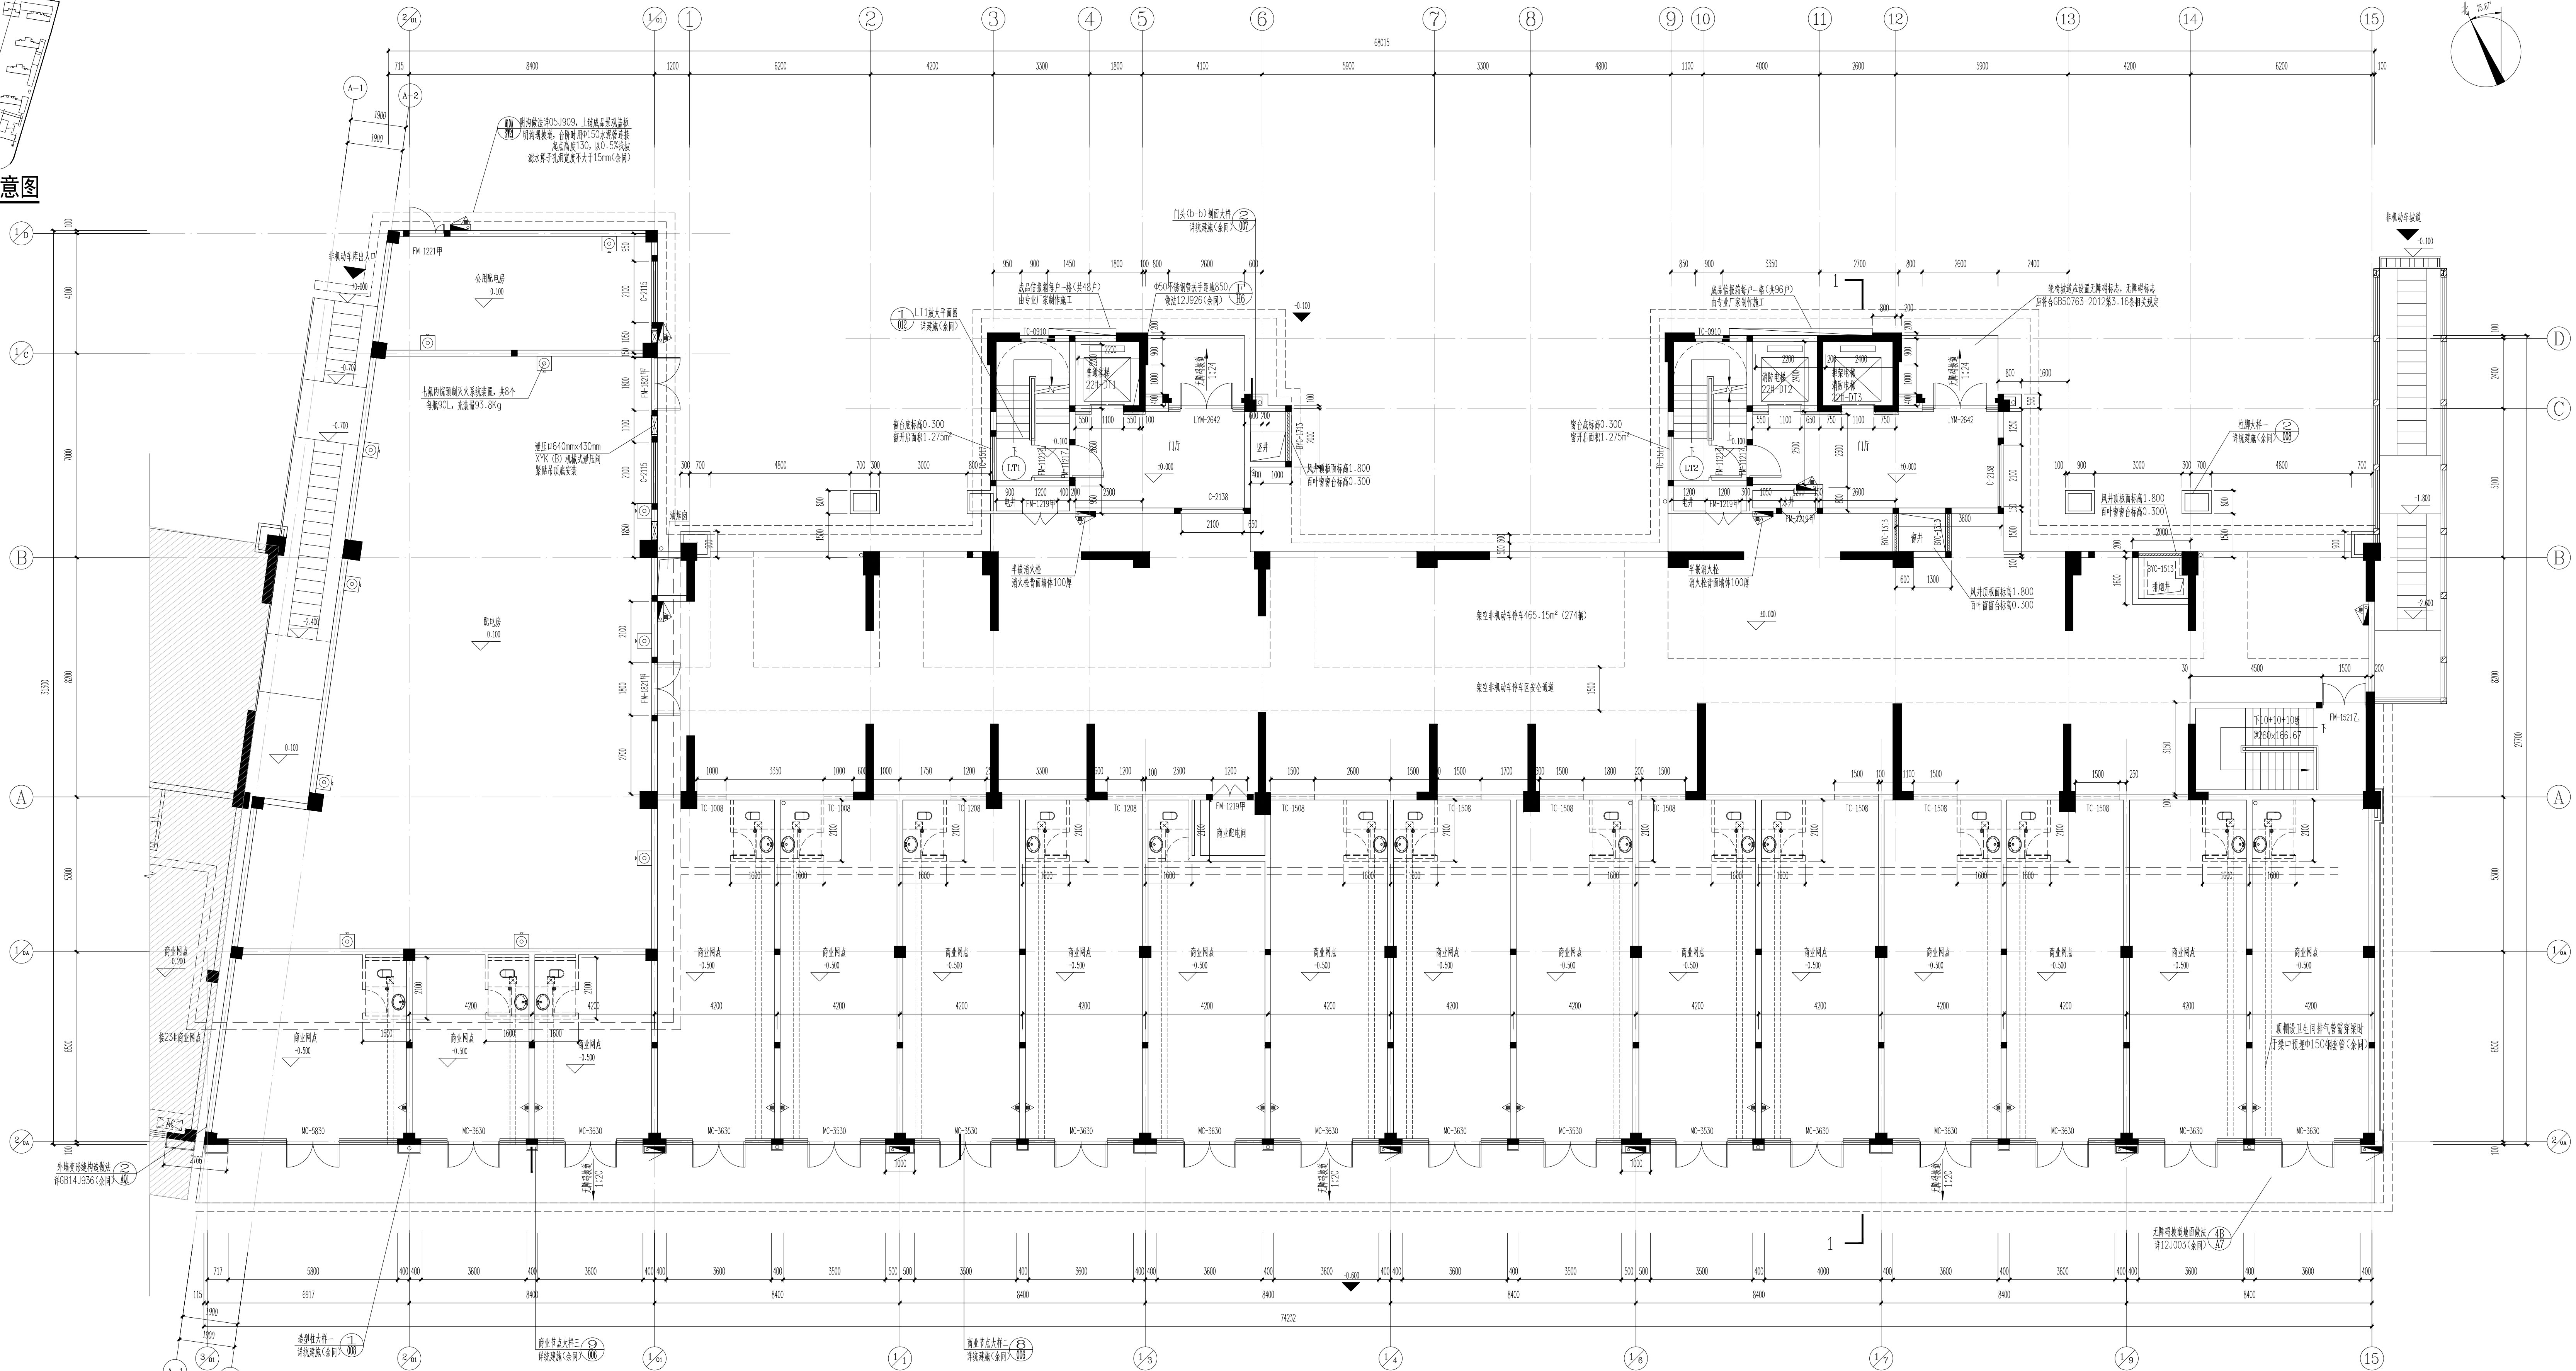

各项设施统计表

一层平面图 1:100

- 注:1.本层为一个入户分区。
- 2.聚热型卫生间,所有卫生间墙面按室内墙面标准饰面50mm,卫生间盥洗坡度按0.5%、找平施铺。
- 3.聚热型卫生间,所有墙体厚度及型号按标准设计说明,所有门框均为100mm,或符合甲方、局部隔间墙体不满足标准使用C20浇筑。
- 4.商业网点内卫生间由住户自理,居民活动期间的卫生间及无障碍卫生间须满足施工时一次安装到位。
- 5.提供残疾人使用间“LYJM-2642”应满足GB50763-2012,3.5.3条款相关要求。
- 6.消火栓后墙为120厚页岩空心砖墙体,如附图。

火灾危险配置 (L=2, 每2具30g手提式磷酸盐干粉灭火器)										(X 类 X 用 X 型)		
层数	计算单元的面积 m ²	防火分区	火灾 等级	危险 等级	最大保护 半径	最大保护 半径	每个配置点 灭火器数量	每个配置点 灭火器类型	所需配置量(支) N=Q*Ue/K*Ue	配置点数量	灭火器 型号	验收检查
一层	279.82		A类	中危	75	20	2	4A	279.82X0.5/75/4=1	2	MF/ABC3	2个单栓
	1444.67		A类	中危	75	20	2	4A	1444.67X0.5/75/4=3	22	MF/ABC3	11个单栓
二十七层	136.84/4	每层为一个防火分区	A类	中危	75	20	2	4A	136.84X0.5/75/4=1	1/层	MF/ABC3	5个单栓/层
厨房层	49.11		A类	中危	75	20	2	4A	49.11X0.5/75/4=1	2	MF/ABC3	
共计			备注：手提式的大灭火器，内装1230g手提式磷酸盐干粉灭火器，最高配置量每层不大于500。									
										500 (支)		133个单栓

注:1.每具灭火器灭火剂充装量应报消防部门审核通过后方可大量配置。
2.挂式、嵌入式消防栓,栓口距地均为1100mm高。
3.本表二~十七层建筑面积即每个住宅层公共部分建筑面积。

设计单位:
DESIGN UNIT:



中国城市建设研究院有限公司
CHINA URBAN CONSTRUCTION DESIGN & RESEARCH INSTITUTE CO., LTD
备注:未通过施工图审查及相关部门审批的图纸不得作为施工依据

施工图审查批准单位:

施工图审查批准书证号:

图纸专业章:

注册建筑师执业章:

注册结构师执业章:

工程名称:

公园壹号（二期）
-22#楼

建设单位: 龙岩市武平福景房地产有限公司

方案主编	谢昌洪	谢昌洪
工程负责人	何 建	何 建
工程助理负责	李慧丰	李慧丰
专业负责人	何 建	何 建
专业助理负责	李慧丰	李慧丰
审 定	何 建	何 建
审 核	何 建	何 建
校 对	许碧霞 李慧丰	许碧霞 李慧丰
设 计	林希凡	林希凡
制 图	林希凡	林希凡

图名:

一层平面图
总平位置示意图
各项设施统计表

工程编号	B02-41J18
设计阶段	施工图
图别—号	建施—001
版 次	1
日 期	2021.07