


|                      |                      |                      |
|----------------------|----------------------|----------------------|
| 2779.548<br>-410.454 | 2779.548<br>-410.666 | 2779.548<br>-410.879 |
| 2779.242<br>-410.454 | 2779.242<br>-410.666 | 2779.242<br>-410.879 |
| 2778.936<br>-410.454 | 2778.936<br>-410.666 | 2778.936<br>-410.879 |

客都汇樾龙门·天和(C4地块)一期竣工地面停车位位置示意图

2779.242-410.666

附件6-1

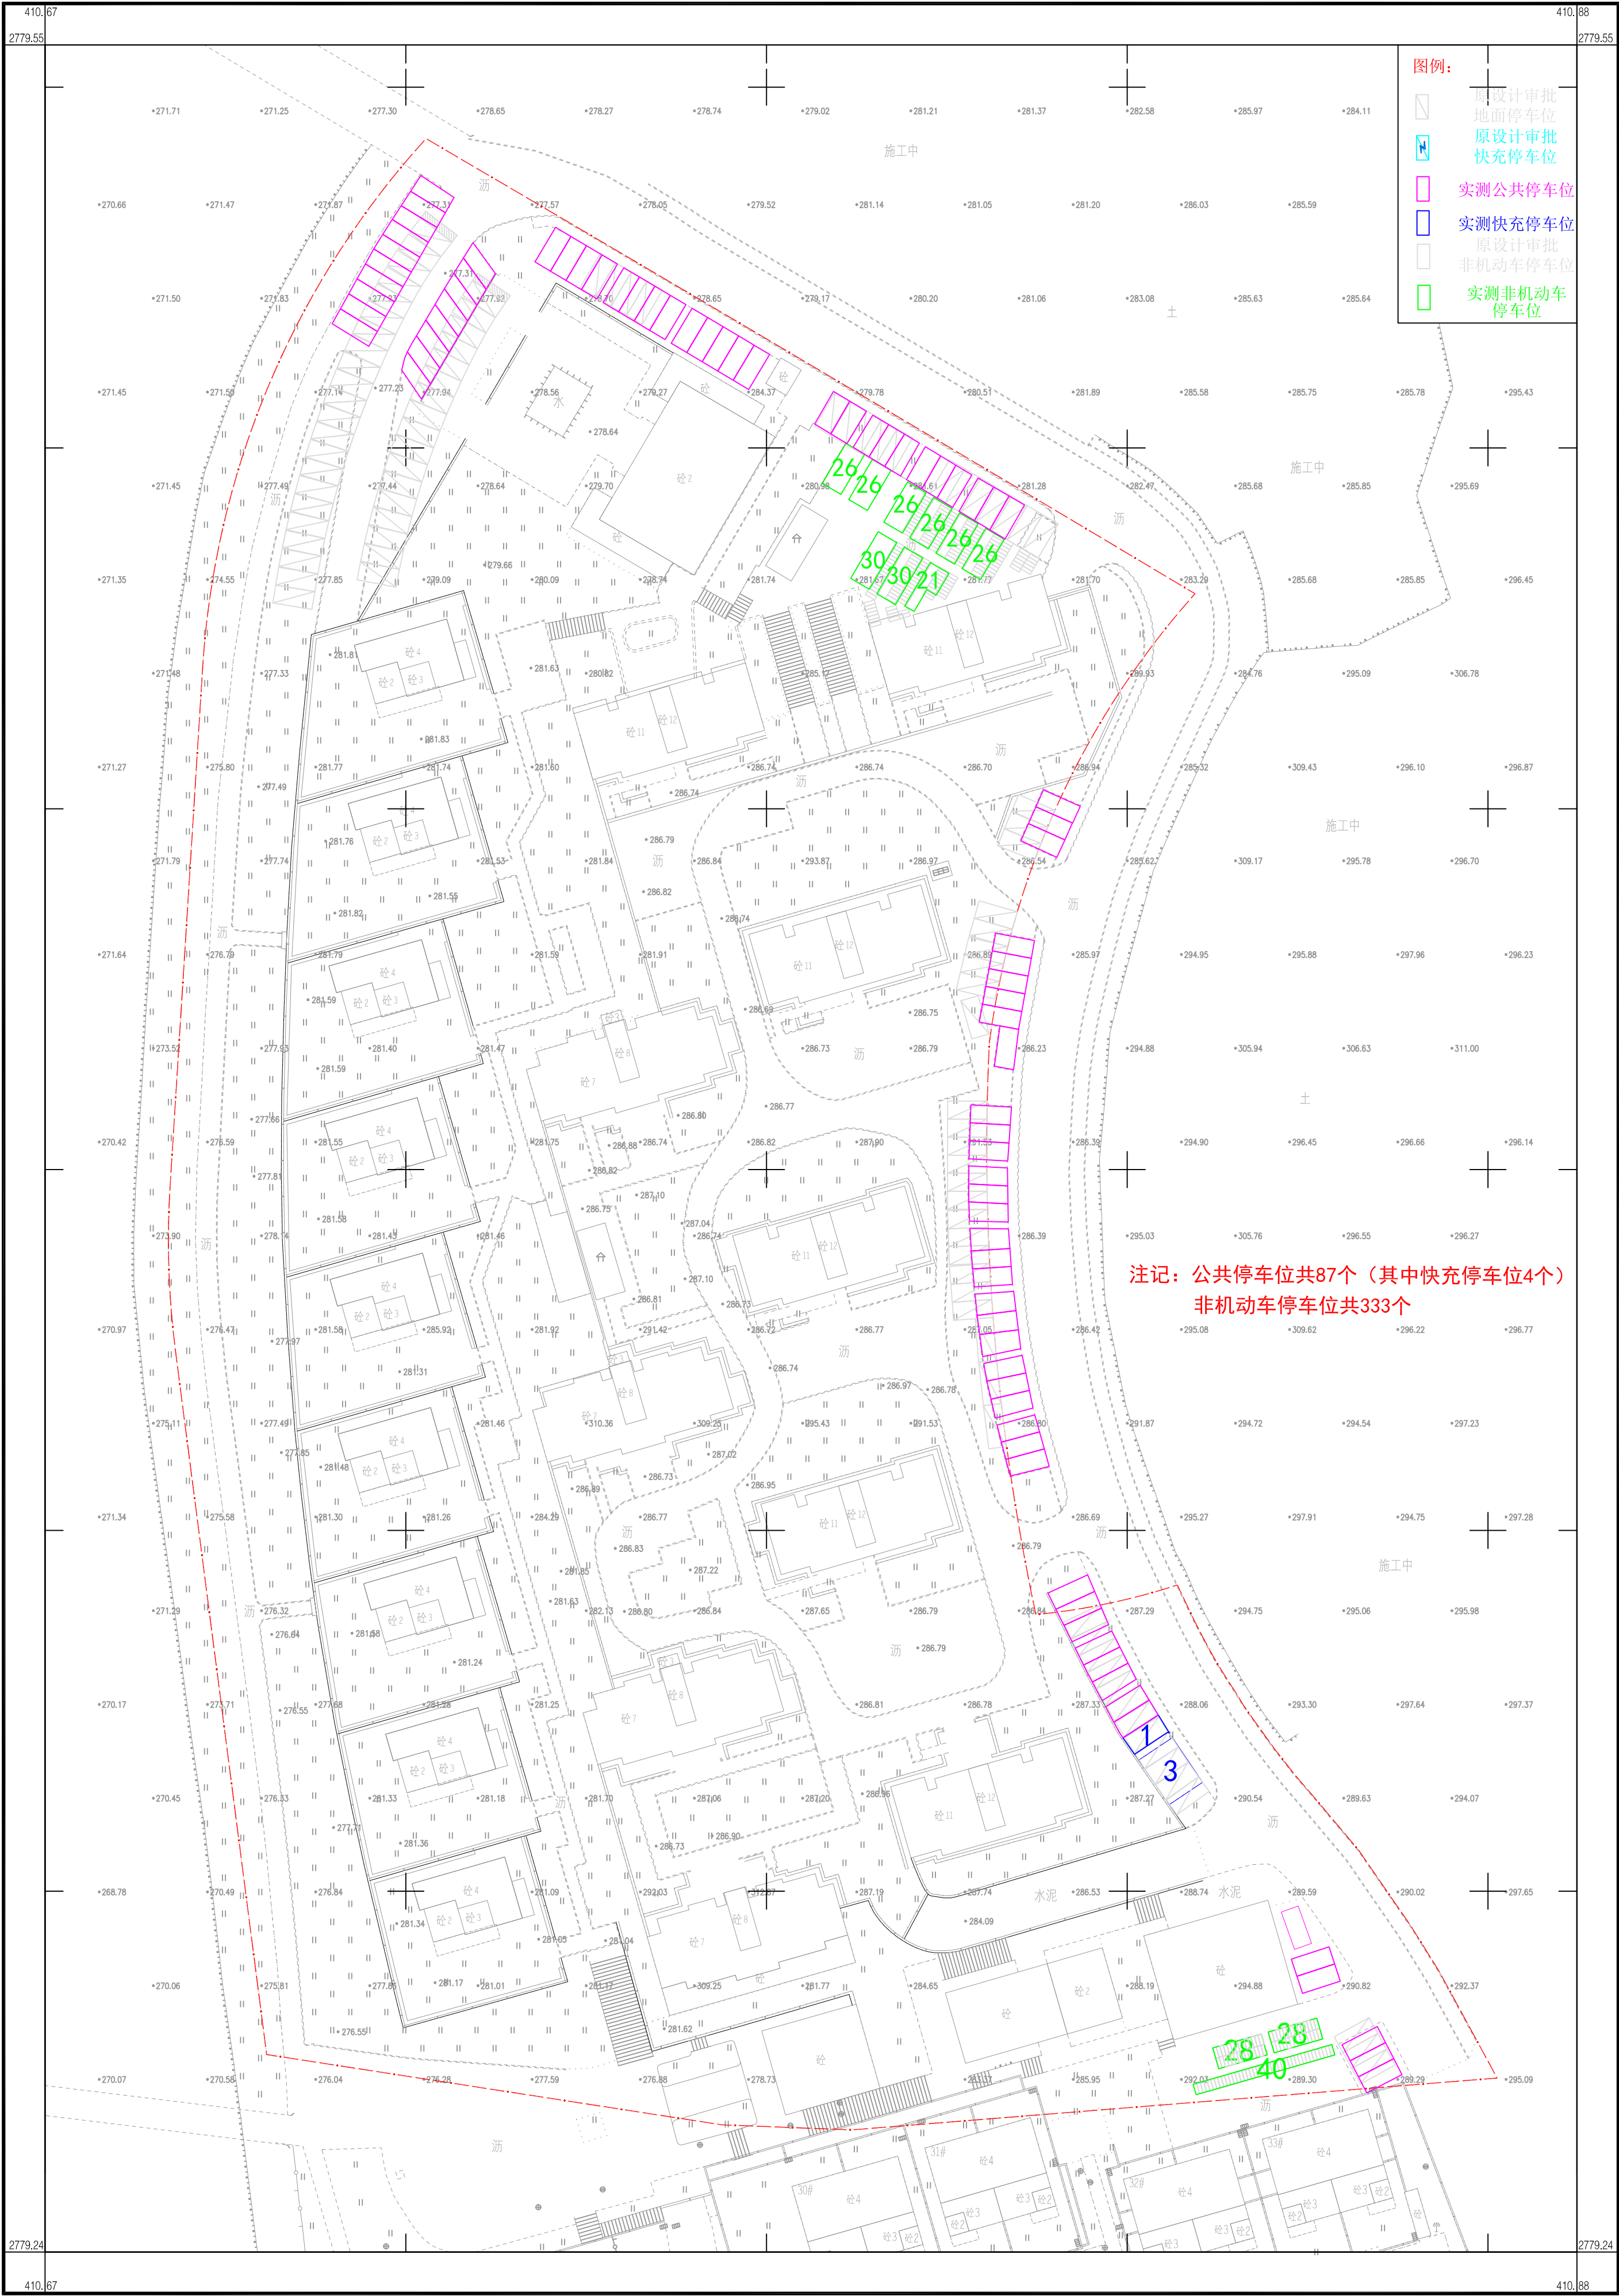

2000 国家大地坐标系。  
1985 国家高程基准，等高距为 1m。  
GB/T 20257.1-2017 国家基本比例尺地图图式 第 1 部分：1:500 1:1000 1:2000 地形图图式  
2024 年 09 月数字化制图

1:500

附注：